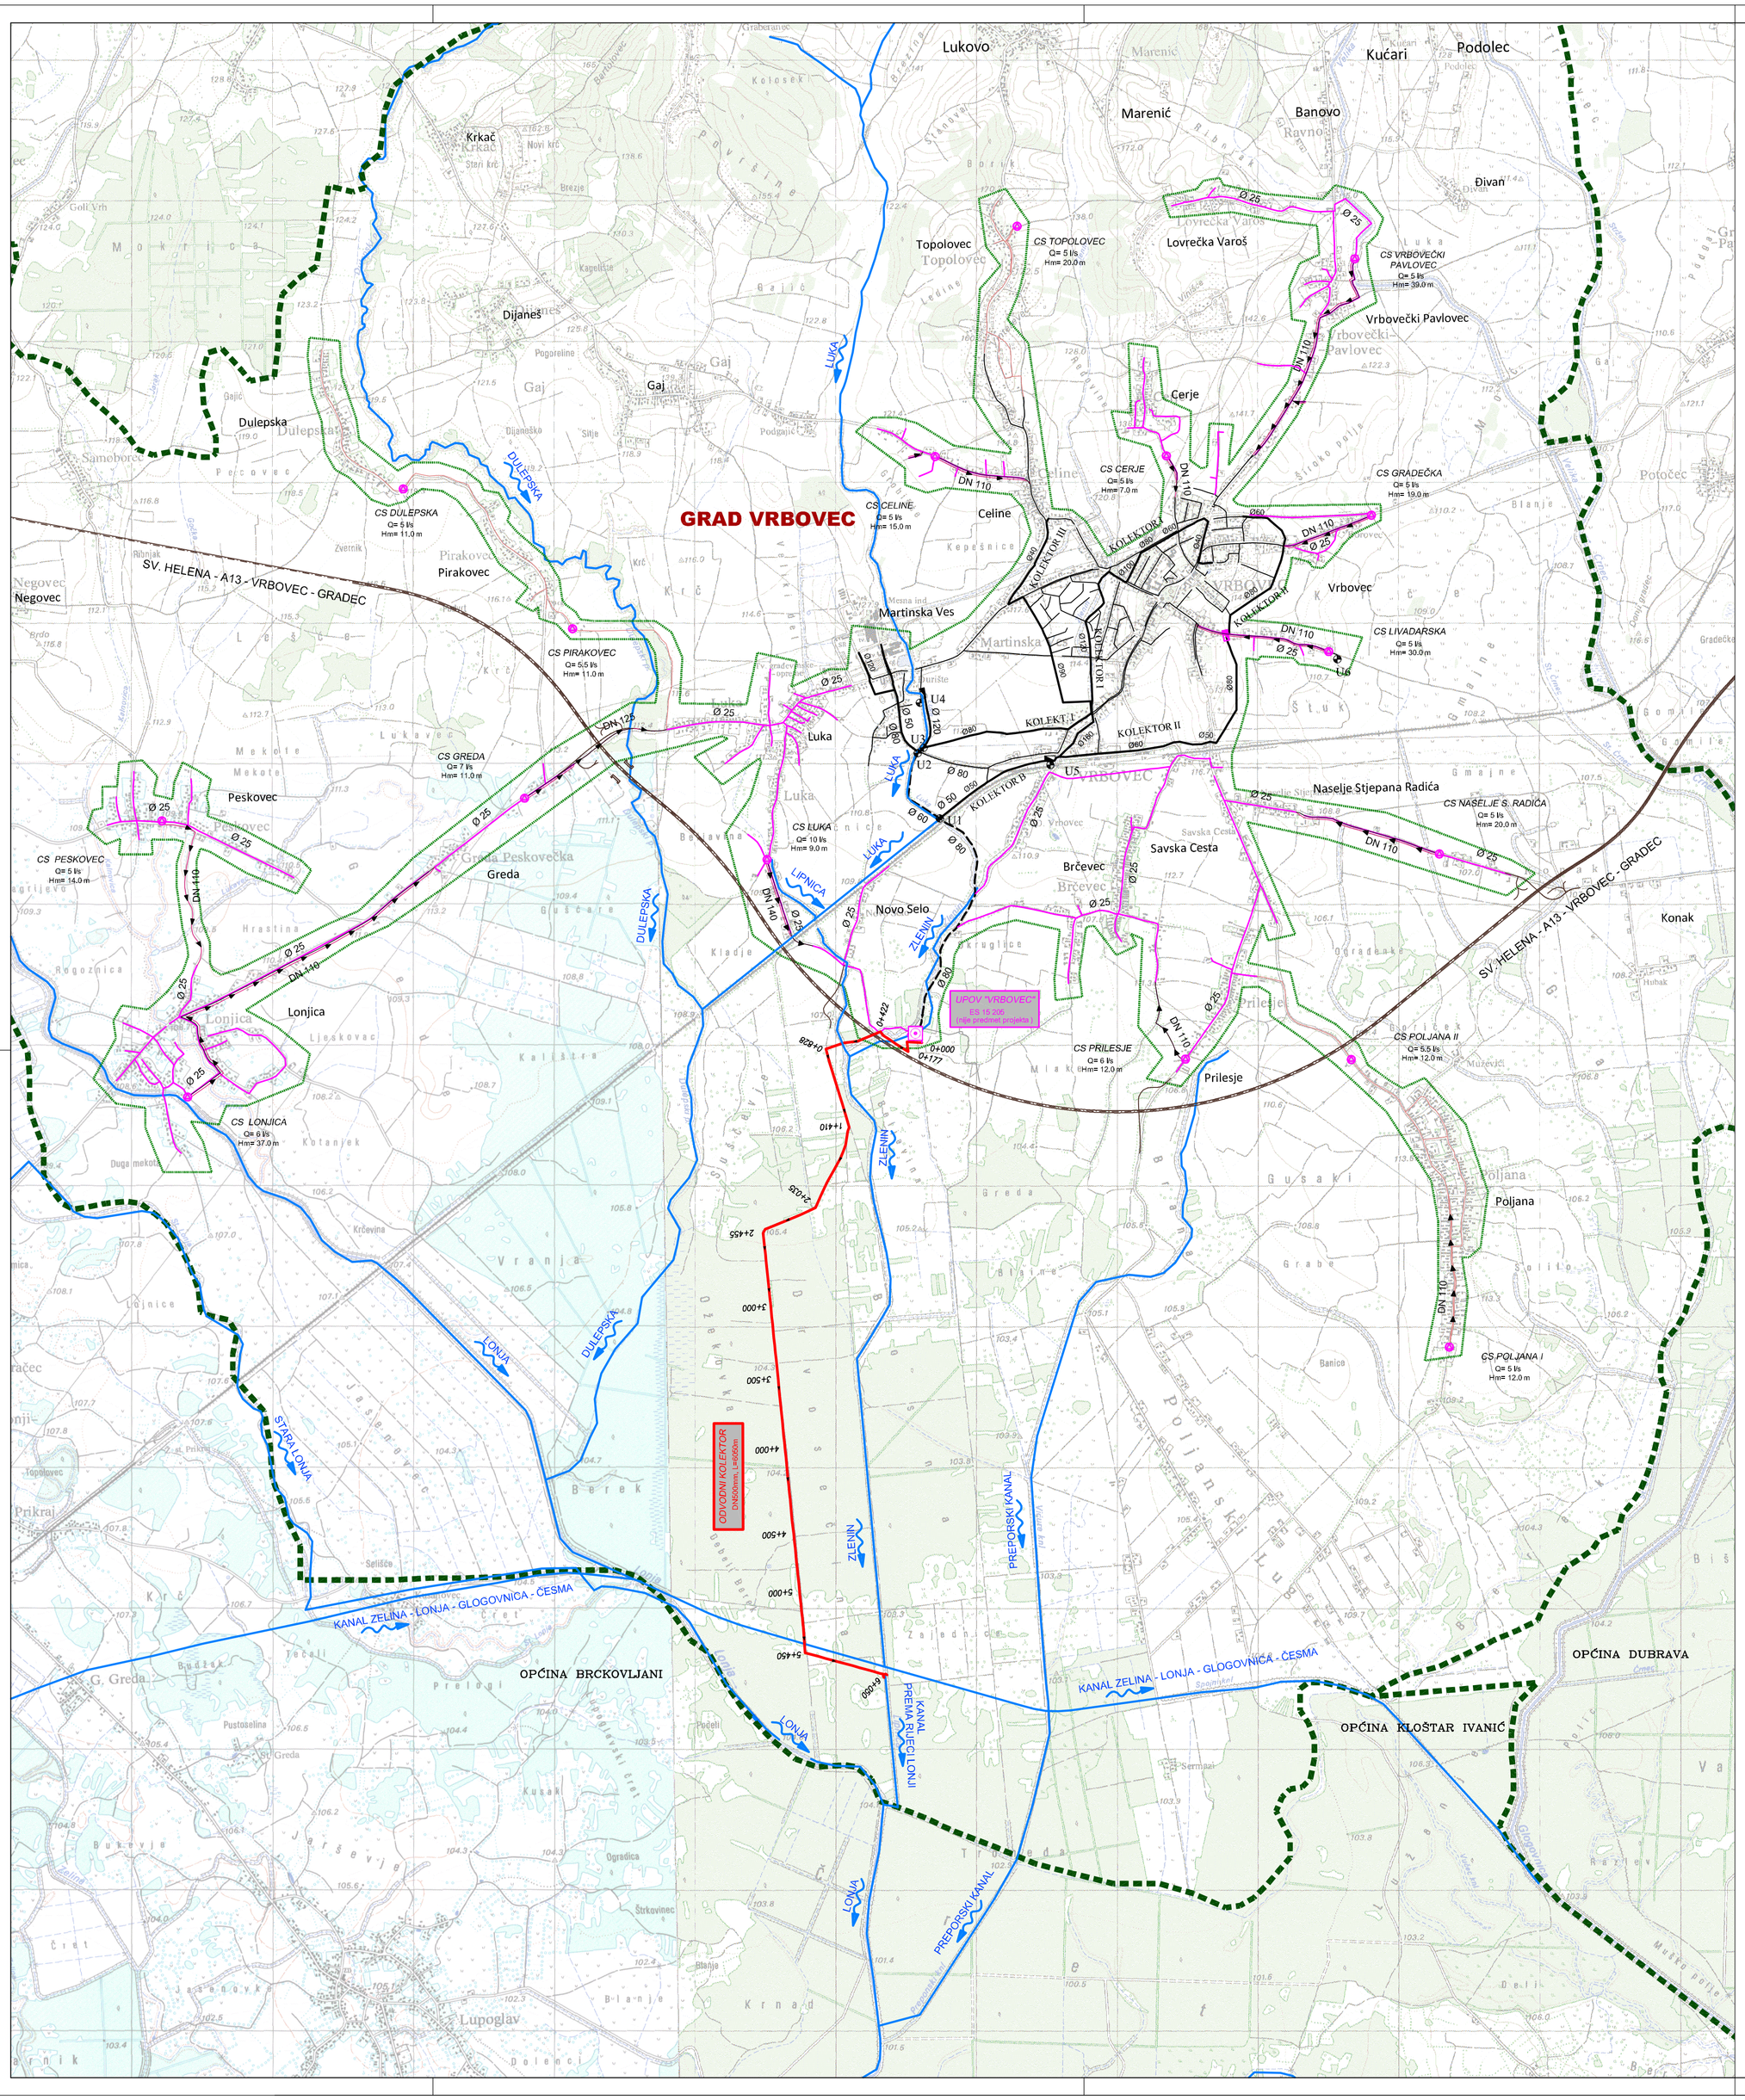


LEGENDA:

- granica općina
- granica aglomeracije
- 227 projektirani odvodni kolektor
- postojeći kanalizacijski kolektori
- kanalizacijski kolektori u izvođenju
- postojeća kanalizacijska mreža
- planirana kan. mreža - nije predmet projekta
- planirani kan. mreža - nije predmet projekta
- projektirani tlačni cjevovod - nije predmet projekta
- postojeći kanalizacijski kolektori
- UPOV Vrbovec (nije predmet projekta)
- planirana crpna stanica - nije predmet projekta
- postojeći preljev
- planirani preljev- nije predmet projekta
- brza cesta D10 Sv. Helena - Vrbovec - Gradec

GRAD VRBOVEC

ODVODNI KOLEKTOR OD LOKACIJE UPOV-a VRBOVEC DO ISPUSTA U RIJEKU LONJU

GLAVNI PROJEKT

3.Promjena		
2.Promjena		
1.Promjena		

INVESTITOR:
VODOOPSKRBA I ODVODNJA VRBOVEC d.o.o.
Vrbovec, Kolodvorska 29

Glavni projektant:
D. Strbenac, dipl.ing.grad.
HRVATSKA KOMORA INŽENJERA GRAĐEVINARSTVA
Davor Strbenac
dipl. ing. građ.
Ovlašteni inženjer građevinarstva
G 1487

ZAHVAT U PROSTORU
ODVODNI KOLEKTOR OD LOKACIJE UPOV-a VRBOVEC DO ISPUSTA U RIJEKU LONJU

Projektant:
A. Vacek, dipl.ing.grad.
HRVATSKA KOMORA INŽENJERA GRAĐEVINARSTVA
Ana Vacek
mag. ing. aedif.
Ovlašteni inženjer građevinarstva
G 4600

SADRŽAJ NACRTA:
PREGLEDNA SITUACIJA

Projektant suradnik: M.Novotny,mag.ing.aedif.; A.Pečenković,dipl.ing.grad.; A. Šćulac, ing.grad.

Odvodnja i tretman otpadnih voda + Vodoopskrba + Ceste

Broj projekta: 2784
Razina projekta: GLAVNI PROJEKT
Struka projekta: GRAĐEVINSKI PROJEKT
Mjesto i datum: Zagreb srpanj, 2015.
Mjerilo: 1:25 000
Broj priloga: 11.1

PROJEKTANTSKI URED:
Dippold & Gerold
HIDROPROJEKT 91
D.o.o. za projektiranje
HR-10257 BREZOVICA (ZAGREB), Desprimska 8
tel: 01/6515-511, fax:01/6515-510, e-mail: dgh91@dgh91.hr