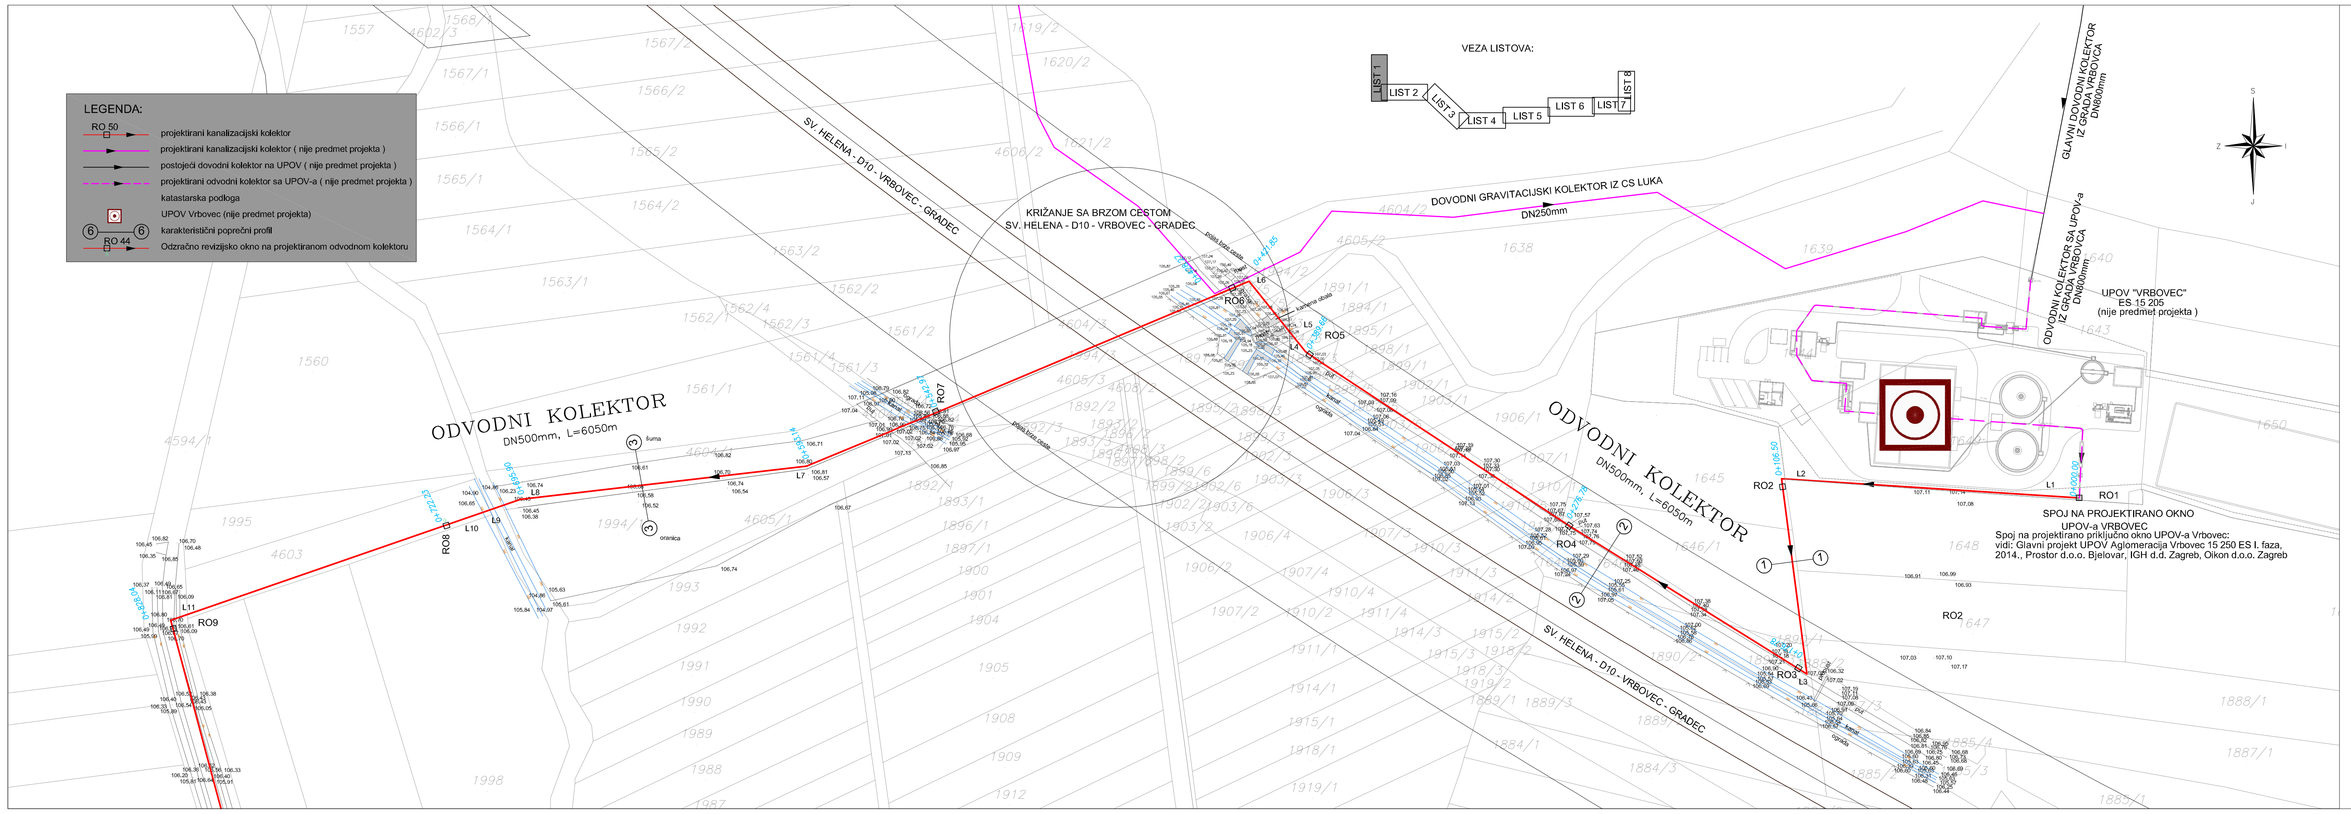



GRAD VRBOVEC

ODVODNI KOLEKTOR OD LOKACIJE UPOV-a VRBOVEC DO ISPUSTA U RIJEKU LONJU

GLAVNI PROJEKT

3.Promjena		
2.Promjena		
1.Promjena		

INVESTITOR: VODOOPSKRBA I ODVODNJA VRBOVEC d.o.o. Vrbovec, Kolodvorska 29	Glavni projektant: HRVATSKA KOMORA INŽENJERA GRAĐEVINARSTVA Darko Sinčanac, dipl.ing.građ. ovl.ing. građ. Ovlašteni inženjer građevinarstva G 1857	
ZAHVAT U PROSTORU: ODVODNI KOLEKTOR OD LOKACIJE UPOV-a VRBOVEC DO ISPUSTA U RIJEKU LONJU	Projektant: HRVATSKA KOMORA INŽENJERA GRAĐEVINARSTVA Anita Vrsalo, dipl.ing.građ. ovl. ing. građ. Ovlašteni inženjer građevinarstva G 4609	
SADRŽAJ NACRTA: SITUACIJA NA GEODETSKOJ I KATASTARSKOJ PODLOZI - list 1	Projektant suradnik:	M.Novotny, mag.ing.aedif. A.Pečenković,dipl.ing.građ. A. Šculac, ing.građ.
Odvodnja i tretman otpadnih voda + Vodoopskrba + Ceste	Broj projekta:	2784
PROJEKTANTSKI UREĐ: Dippold & Gerold HIDROPROJEKT 91 D.o.o. za projektiranje HR-10257 BREZOVICA (ZAGREB), Desprimska 8 tel: 01/6515-511, fax:01/6515-510, e-mail: dghi91@dghi91.hr	Razina projekta:	GLAVNI PROJEKT
	Struka projekta:	GRAĐEVINSKI PROJEKT
	Mjesto i datum:	Zagreb srpanj, 2015.
	Mjerilo:	1:1000
	Broj priloga:	11.3.1

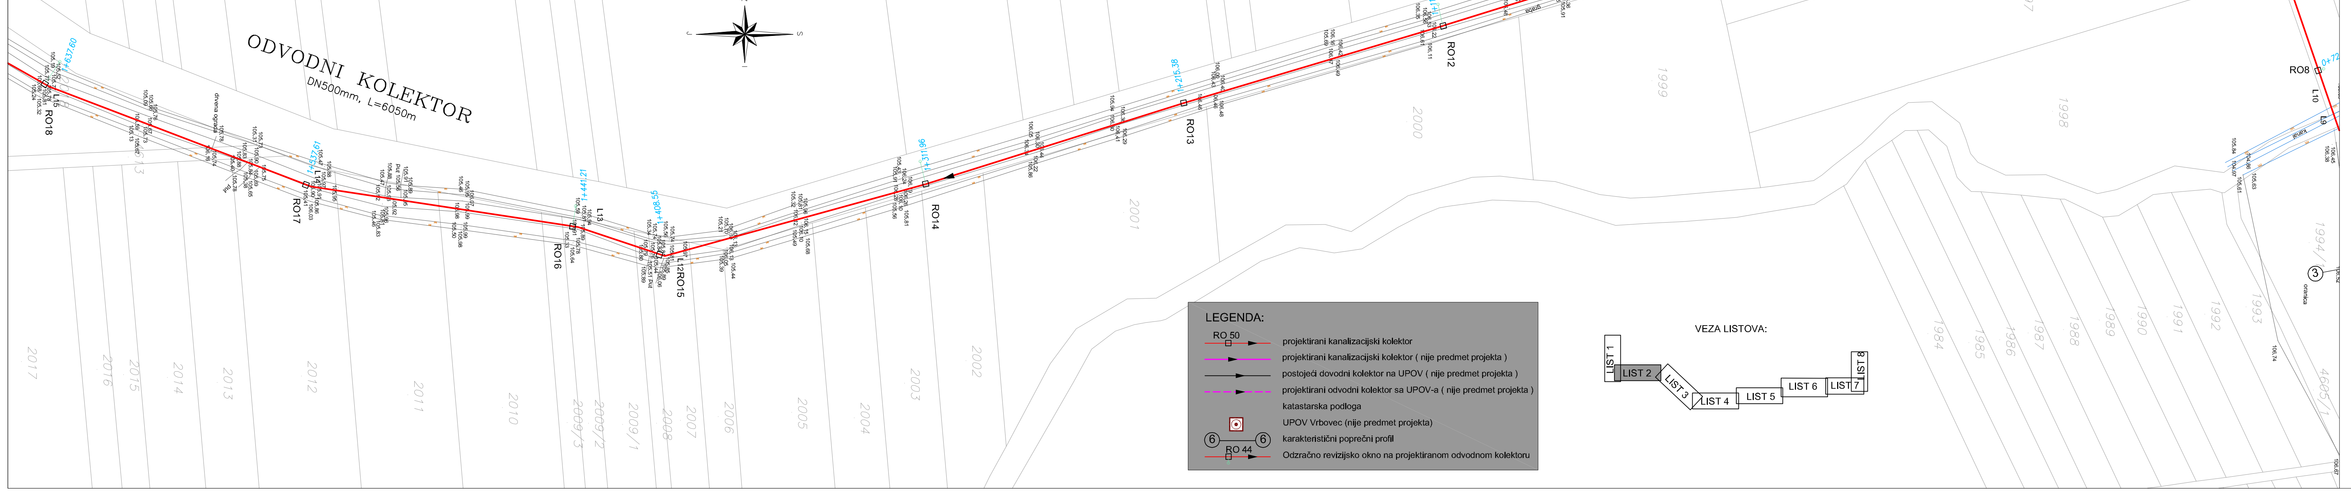


GRAD VRBOVEC

ODVODNI KOLEKTOR OD LOKACIJE UPOV-a VRBOVEC DO ISPUSTA U RIJEKU LONJU

GLAVNI PROJEKT

3.Promjena		
2.Promjena		
1.Promjena		

INVESTITOR: VODOOPSKRBA I ODVODNJA VRBOVEC d.o.o. Vrbovec, Kolodvorska 29	Glavni projektant: HRVATSKA KOMORA INŽENJERA GRAĐEVINARSTVA Darko Sinčanac, dipl.ing.građ. ovl.ing. građ. Ovlašteni inženjer građevinarstva G 1857	
ZAHVAT U PROSTORU: ODVODNI KOLEKTOR OD LOKACIJE UPOV-a VRBOVEC DO ISPUSTA U RIJEKU LONJU	Projektant: HRVATSKA KOMORA INŽENJERA GRAĐEVINARSTVA Anita Vrsalo, dipl.ing.građ. ovl. ing. građ. Ovlašteni inženjer građevinarstva G 4609	
SADRŽAJ NACRTA: SITUACIJA NA GEODETSKOJ I KATASTARSKOJ PODLOZI - list 2	Projektant suradnik:	M.Novotny, mag.ing.aedif. A.Pečenković,dipl.ing.građ. A. Šculac, ing.građ.
Odvodnja i tretman otpadnih voda + Vodoopskrba + Ceste	Broj projekta:	2784
PROJEKTANTSKI UREĐ: Dippold & Gerold HIDROPROJEKT 91 D.o.o. za projektiranje HR-10257 BREZOVICA (ZAGREB), Desprimska 8 tel: 01/6515-511, fax:01/6515-510, e-mail: dghi91@dghi91.hr	Razina projekta:	GLAVNI PROJEKT
	Struka projekta:	GRAĐEVINSKI PROJEKT
	Mjesto i datum:	Zagreb srpanj, 2015.
	Mjerilo:	1:1000
	Broj priloga:	11.3.2

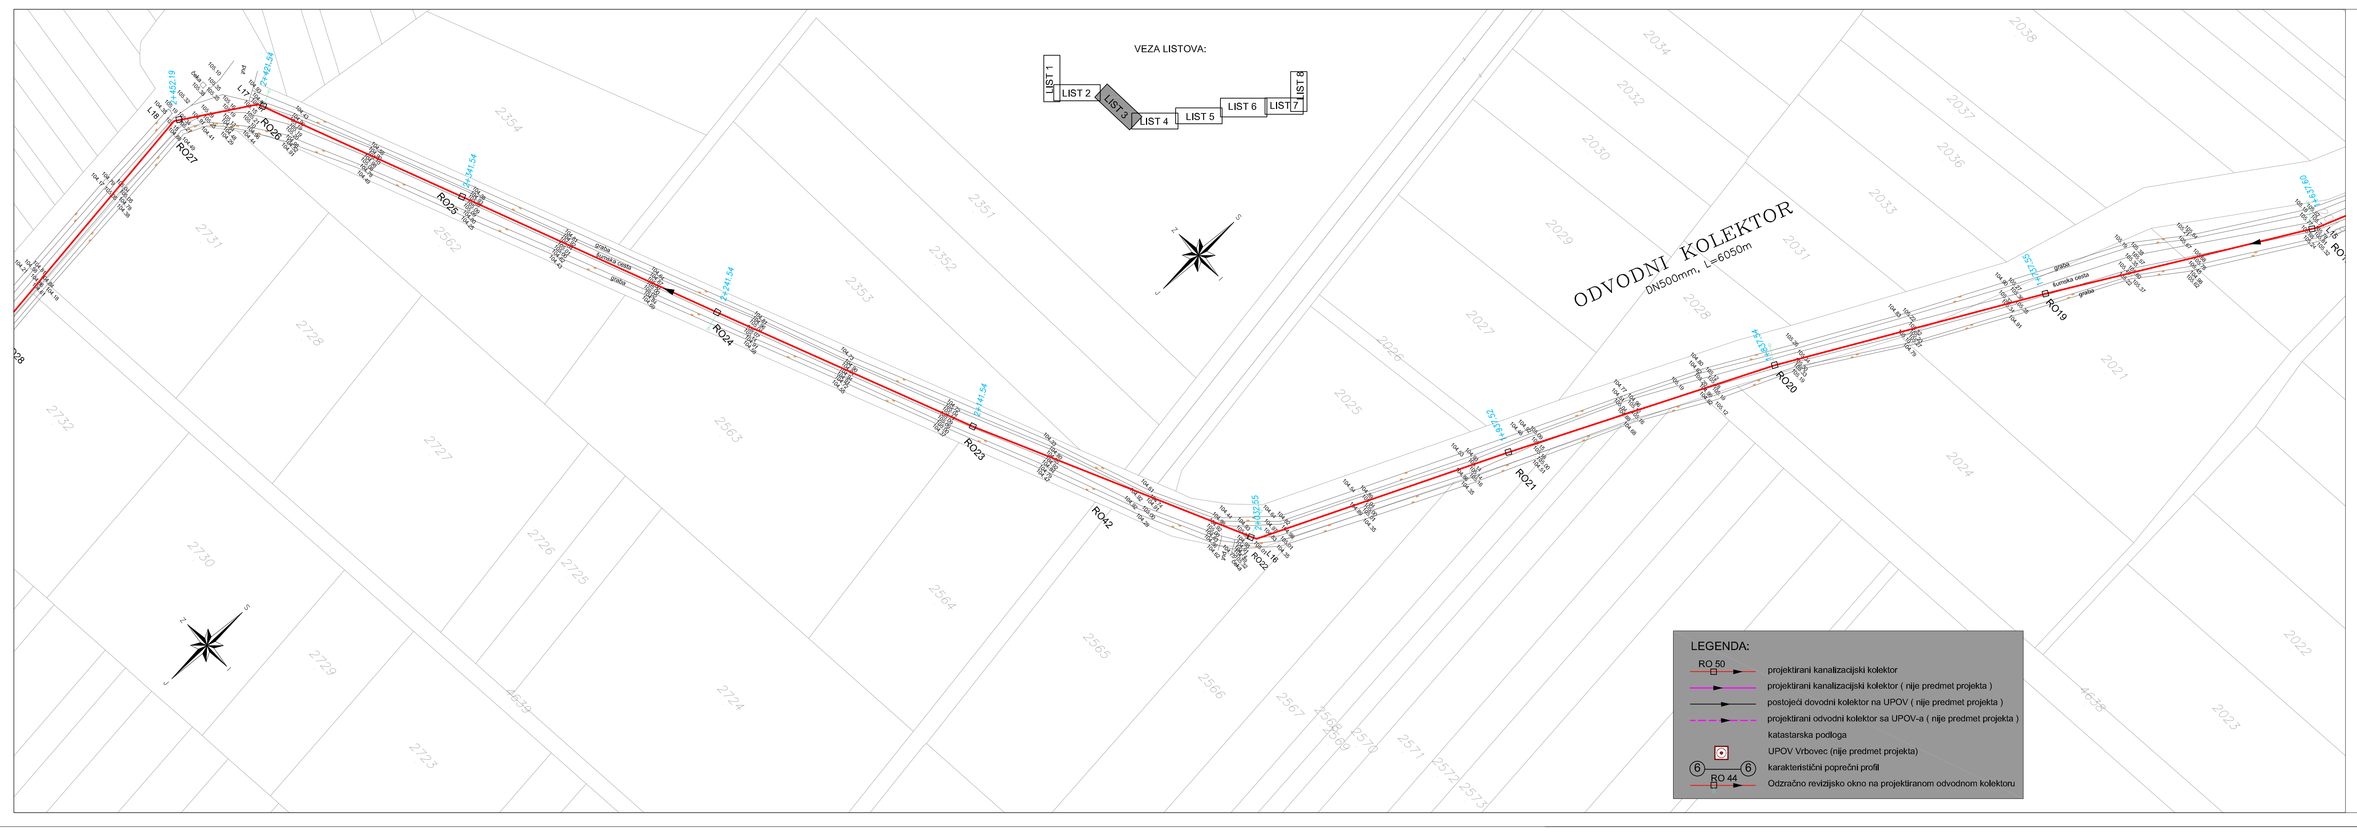

GRAD VRBOVEC

ODVODNI KOLEKTOR OD LOKACIJE UPOV-a VRBOVEC DO ISPUSTA U RIJEKU LONJU

GLAVNI PROJEKT

3.Promjena		
2.Promjena		
1.Promjena		

INVESTITOR: VODOOPSKRBA I ODVODNJA VRBOVEC d.o.o. Vrbovec, Kolodvorska 29	Glavni projektant: HRVATSKA KOMORA INŽENJERA GRAĐEVINARSTVA Darko Sinčanac, dipl.ing.građ. ovl.ing. građ. Ovlašteni inženjer građevinarstva G 1857	
ZAHVAT U PROSTORU: ODVODNI KOLEKTOR OD LOKACIJE UPOV-a VRBOVEC DO ISPUSTA U RIJEKU LONJU	Projektant: HRVATSKA KOMORA INŽENJERA GRAĐEVINARSTVA Anita Vrsalo, dipl.ing.građ. ovl. ing. građ. Ovlašteni inženjer građevinarstva G 4609	
SADRŽAJ NACRTA: SITUACIJA NA GEODETSKOJ I KATASTARSKOJ PODLOZI - list 3	Projektant suradnik:	M.Novotny, mag.ing.aedif. A.Pečenković,dipl.ing.građ. A. Šculac, ing.građ.
Odvodnja i tretman otpadnih voda + Vodoopskrba + Ceste	Broj projekta:	2784
PROJEKTANTSKI UREĐ: Dippold & Gerold HIDROPROJEKT 91 D.o.o. za projektiranje HR-10257 BREZOVICA (ZAGREB), Desprimska 8 tel: 01/6515-511, fax:01/6515-510, e-mail: dghi91@dghi91.hr	Razina projekta:	GLAVNI PROJEKT
	Struka projekta:	GRAĐEVINSKI PROJEKT
	Mjesto i datum:	Zagreb srpanj, 2015.
	Mjerilo:	1:1000
	Broj priloga:	11.3.3