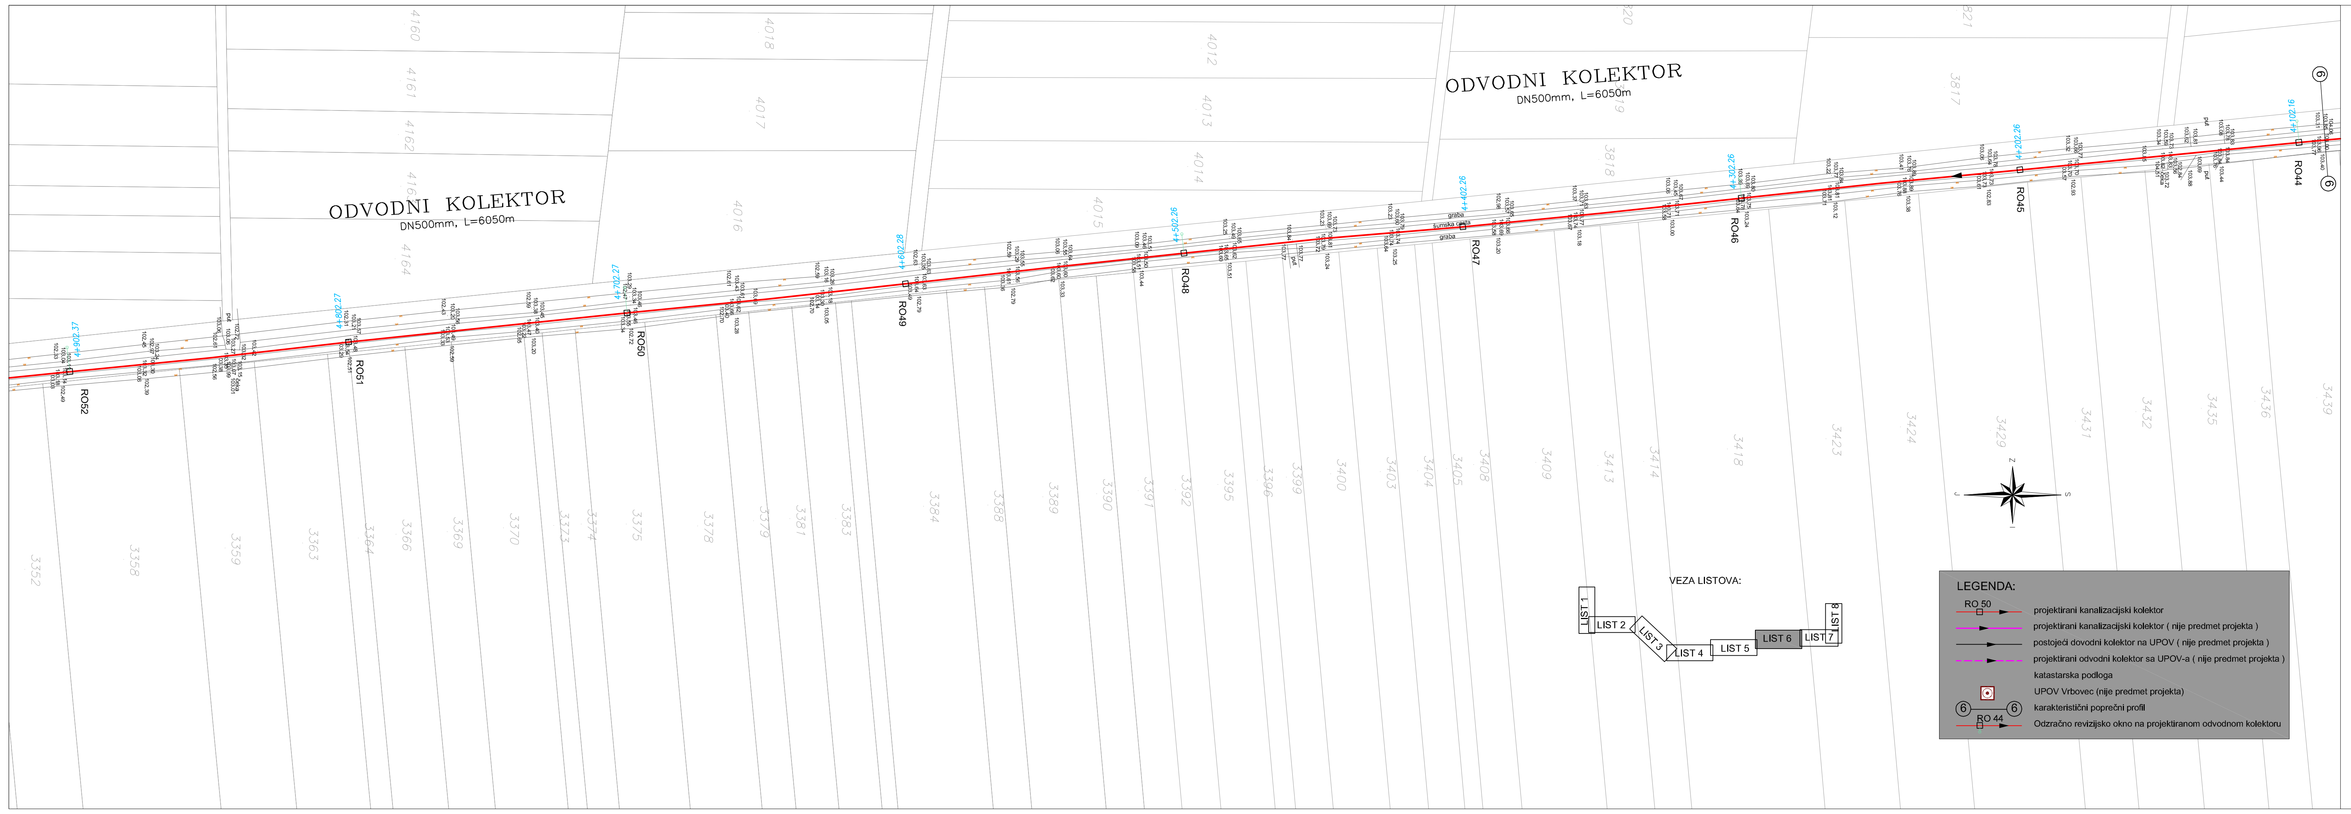


GRAD VRBOVEC

ODVODNI KOLEKTOR OD LOKACIJE UPOV-a VRBOVEC DO ISPUSTA U RIJEKU LONJU

GLAVNI PROJEKT

3.Promjena		
2.Promjena		
1.Promjena		

INVESTITOR:
VODOOPSKRBA I ODVODNJA VRBOVEC d.o.o.
Vrbovec, Kolodvorska 29

Glavni projektant:
mr.sc. Dario Sinčić, dipl.ing.građ.
ovl.ing. građ.
Ovlašteni inženjer građevinarstva
G 1557

ZAHVAT U PROSTORU
ODVODNI KOLEKTOR OD LOKACIJE UPOV-a VRBOVEC DO ISPUSTA U RIJEKU LONJU


Projektant:
mr.sc. Ante Vlašić, dipl.ing.građ.
ovl.ing. građ.
Ovlašteni inženjer građevinarstva
G 4600

SADRŽAJ NACRTA:
SITUACIJA NA GEODETSKOJ I KATASTARSKOJ PODLOZI
- list 6

Projektant suradnik:	M.Novotny,mag.ing.aedif.
	A.Pečenković,dipl.ing.grad.
	A. Šćulac, ing.grad.
Broj projekta:	2784
Razina projekta:	GLAVNI PROJEKT
Struka projekta:	GRAĐEVINSKI PROJEKT
Mjesto i datum:	Zagreb srpanj, 2015.
Mjerilo:	1:1000
Broj priloga:	11.3.6

Odvodnja i tretman otpadnih voda + Vodoopskrba + Ceste

PROJEKTANTSKI URED:
Dippold & Gerold HIDROPROJEKT 91 D.o.o. za projektiranje
HR-10257 BREZOVICA (ZAGREB), Desprimska 8
tel: 01/6515-511, fax:01/6515-510, e-mail: dgh91@dgh91.hr

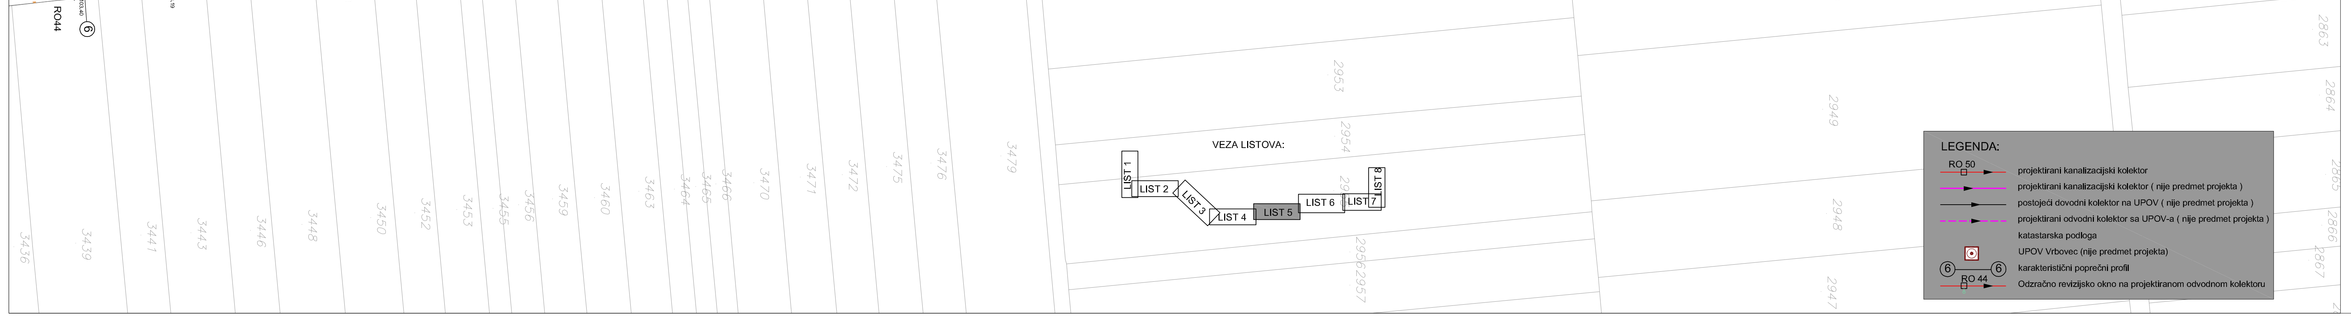

GRAD VRBOVEC

ODVODNI KOLEKTOR OD LOKACIJE UPOV-a VRBOVEC DO ISPUSTA U RIJEKU LONJU

GLAVNI PROJEKT

3.Promjena		
2.Promjena		
1.Promjena		

INVESTITOR:
VODOOPSKRBA I ODVODNJA VRBOVEC d.o.o.
Vrbovec, Kolodvorska 29

Glavni projektant:
mr.sc. Dario Sinčić, dipl.ing.građ.
ovl.ing. građ.
Ovlašteni inženjer građevinarstva
G 1557

ZAHVAT U PROSTORU
ODVODNI KOLEKTOR OD LOKACIJE UPOV-a VRBOVEC DO ISPUSTA U RIJEKU LONJU


Projektant:
mr.sc. Ante Vlašić, dipl.ing.građ.
ovl.ing. građ.
Ovlašteni inženjer građevinarstva
G 4600

SADRŽAJ NACRTA:
SITUACIJA NA GEODETSKOJ I KATASTARSKOJ PODLOZI
- list 5

Projektant suradnik:	M.Novotny,mag.ing.aedif.
	A.Pečenković,dipl.ing.grad.
	A. Šćulac, ing.grad.
Broj projekta:	2784
Razina projekta:	GLAVNI PROJEKT
Struka projekta:	GRAĐEVINSKI PROJEKT
Mjesto i datum:	Zagreb srpanj, 2015.
Mjerilo:	1:1000
Broj priloga:	11.3.5

Odvodnja i tretman otpadnih voda + Vodoopskrba + Ceste

PROJEKTANTSKI URED:
Dippold & Gerold HIDROPROJEKT 91 D.o.o. za projektiranje
HR-10257 BREZOVICA (ZAGREB), Desprimska 8
tel: 01/6515-511, fax:01/6515-510, e-mail: dgh91@dgh91.hr

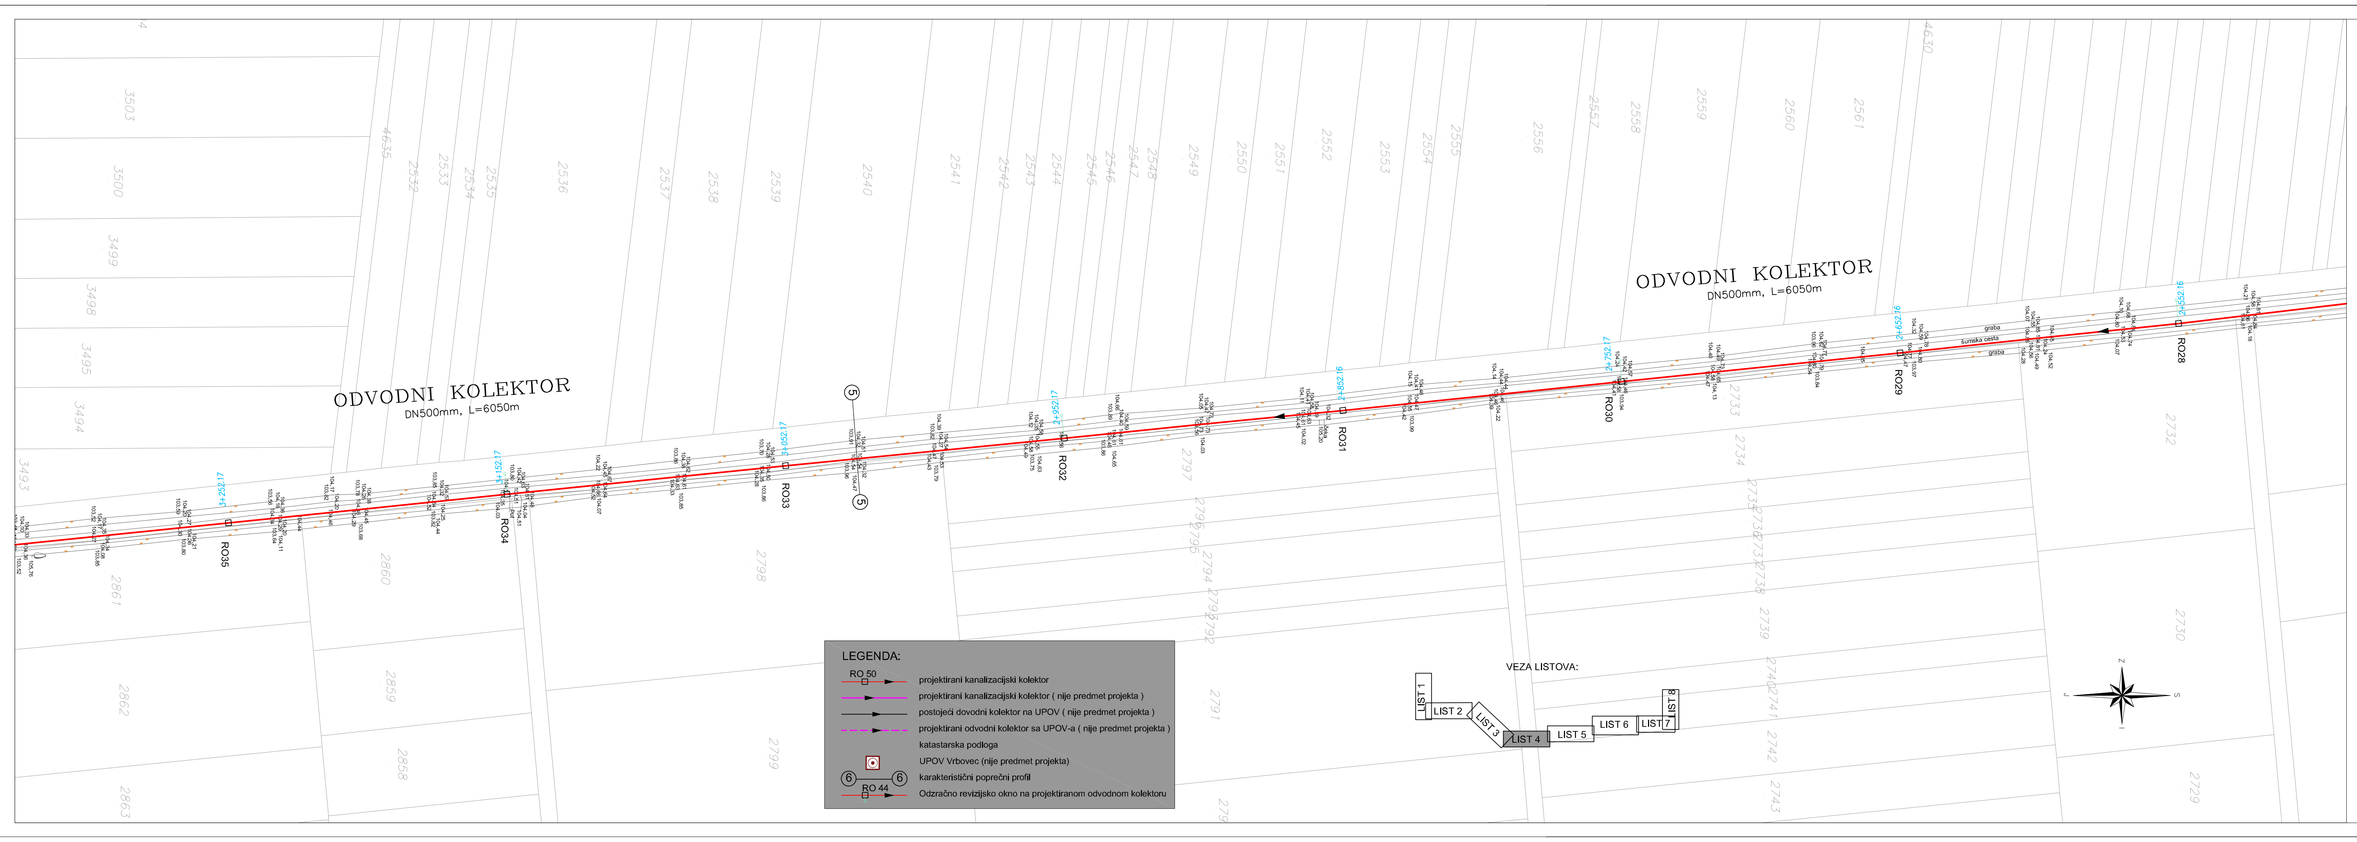

GRAD VRBOVEC

ODVODNI KOLEKTOR OD LOKACIJE UPOV-a VRBOVEC DO ISPUSTA U RIJEKU LONJU

GLAVNI PROJEKT

3.Promjena		
2.Promjena		
1.Promjena		

INVESTITOR:
VODOOPSKRBA I ODVODNJA VRBOVEC d.o.o.
Vrbovec, Kolodvorska 29

Glavni projektant:
mr.sc. Dario Sinčić, dipl.ing.građ.
ovl.ing. građ.
Ovlašteni inženjer građevinarstva
G 1557

ZAHVAT U PROSTORU
ODVODNI KOLEKTOR OD LOKACIJE UPOV-a VRBOVEC DO ISPUSTA U RIJEKU LONJU

Projektant:
mr.sc. Ante Vlašić, dipl.ing.građ.
ovl.ing. građ.
Ovlašteni inženjer građevinarstva
G 4600

SADRŽAJ NACRTA:
SITUACIJA NA GEODETSKOJ I KATASTARSKOJ PODLOZI
- list 4

Projektant suradnik:	M.Novotny,mag.ing.aedif.
	A.Pečenković,dipl.ing.grad.
	A. Šćulac, ing.grad.
Broj projekta:	2784
Razina projekta:	GLAVNI PROJEKT
Struka projekta:	GRAĐEVINSKI PROJEKT
Mjesto i datum:	Zagreb srpanj, 2015.
Mjerilo:	1:1000
Broj priloga:	11.3.4

Odvodnja i tretman otpadnih voda + Vodoopskrba + Ceste

PROJEKTANTSKI URED:
Dippold & Gerold HIDROPROJEKT 91 D.o.o. za projektiranje
HR-10257 BREZOVICA (ZAGREB), Desprimska 8
tel: 01/6515-511, fax:01/6515-510, e-mail: dgh91@dgh91.hr