
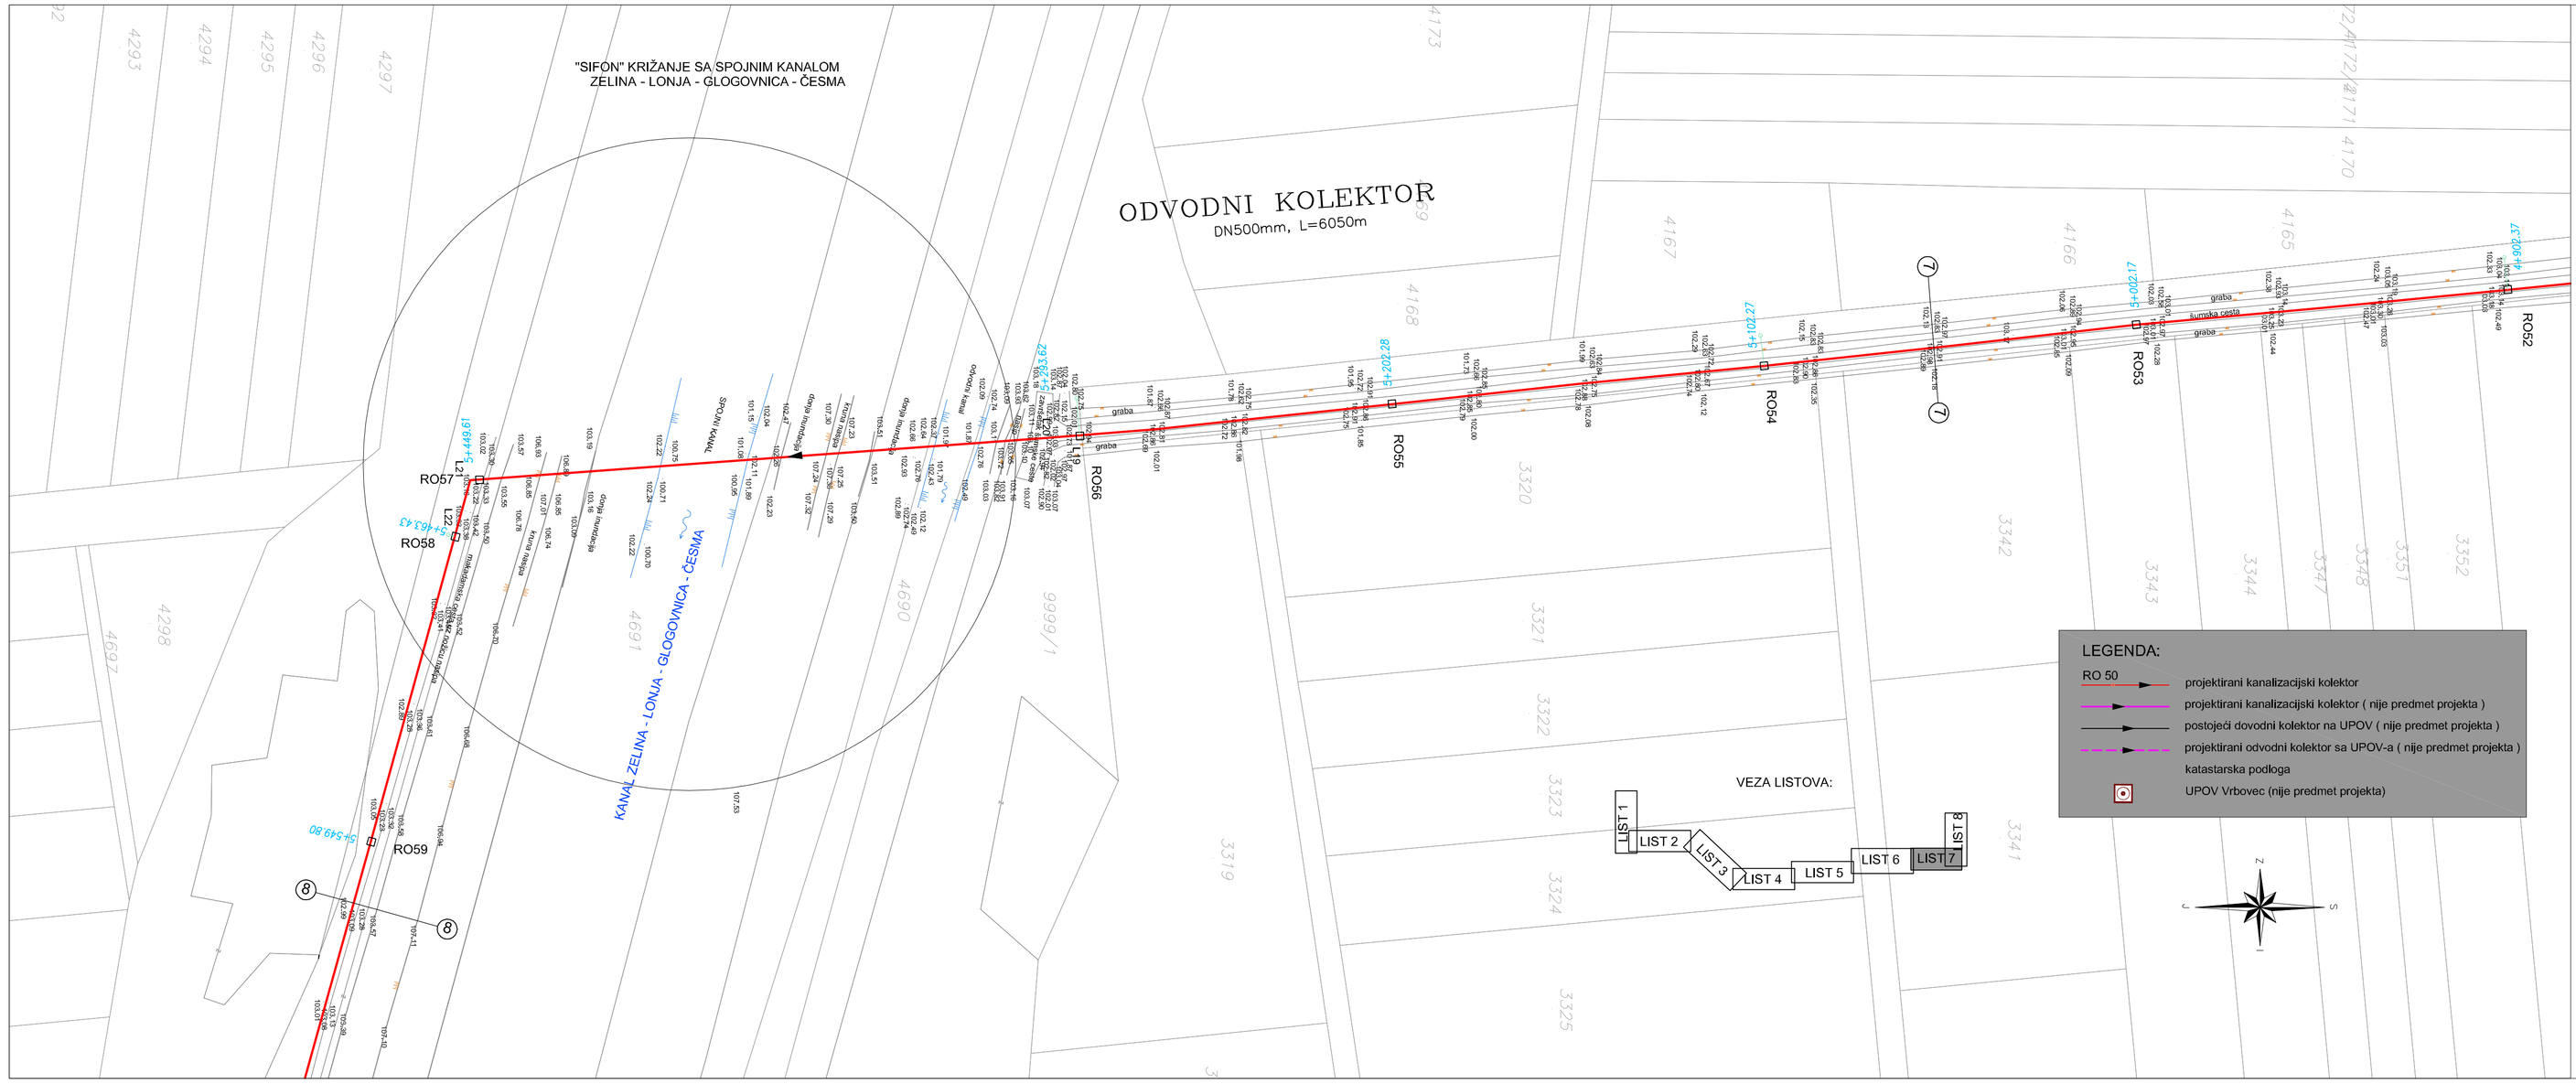


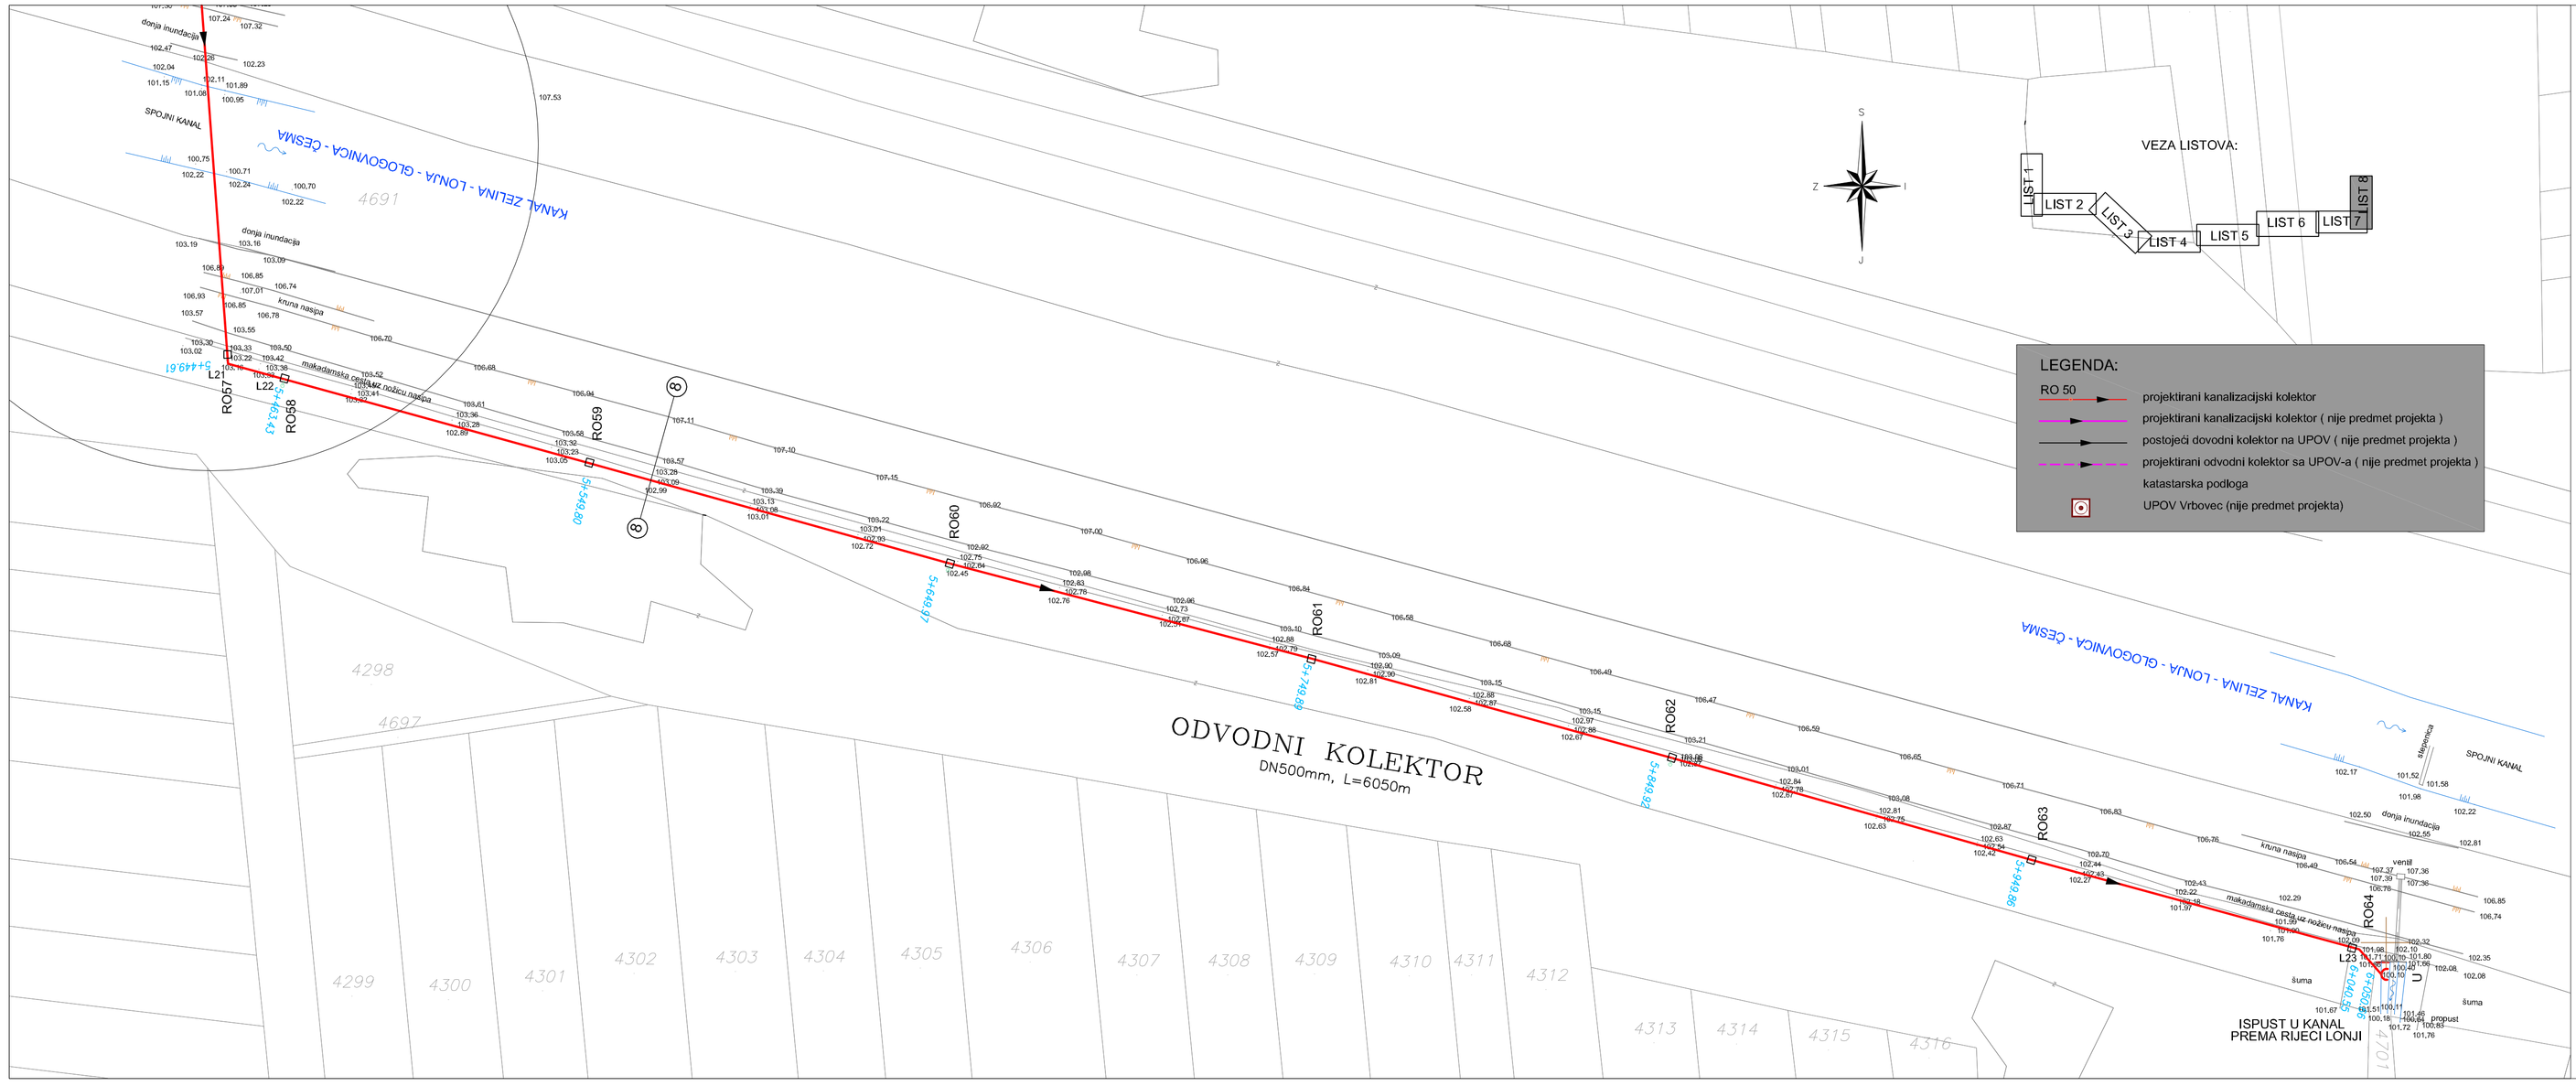

GRAD VRBOVEC

ODVODNI KOLEKTOR OD LOKACIJE UPOV-a VRBOVEC DO ISPUSTA U RIJEKU LONJU

GLAVNI PROJEKT

3.Promjena		
2.Promjena		
1.Promjena		

INVESTITOR:
VODOOPSKRBA I ODVODNJA VRBOVEC d.o.o.
Vrbovec, Kolodvorska 29

Glavni projektant:
HRVATSKA KOMORA INŽENJERA GRAĐEVINARSTVA
D. Strbonac, dipl.ing.građ.
Davko Strbonac
dipl. ing. građ.
Ovlašteni inženjer građevinarstva
G 1497

ZAHVAT U PROSTORU
ODVODNI KOLEKTOR OD LOKACIJE UPOV-a VRBOVEC DO ISPUSTA U RIJEKU LONJU

Projektant:
HRVATSKA KOkomora INŽENJERA GRAĐEVINARSTVA
A. Vasović, dipl.ing.građ.
Ania Vasović
mag. ing. aedif.
Ovlašteni inženjer građevinarstva
G 4600

SADRŽAJ NACRTA:
SITUACIJA NA GEODETSKOJ I KATASTARSKOJ PODLOZI
- list 7

Projektant suradnik: M.Novotny,mag.ing.aedif.; A.Pečenković,dipl.ing.grad.; A. Šćulac, ing.grad.

Odvodnja i tretman otpadnih voda + Vodoopskrba + Ceste

Broj projekta: 2784

PROJEKTANTSKI URED:
Dippold & Gerold
HIDROPROJEKT 91
D.o.o. za projektiranje
HR-10257 BREZOVICA (ZAGREB), Desprimska 8
tel: 01/6515-511, fax:01/6515-510, e-mail: dgh91@dgh91.hr

Razina projekta:	GLAVNI PROJEKT
Struka projekta:	GRAĐEVINSKI PROJEKT
Mjesto i datum:	Zagreb srpanj, 2015.
Mjerilo:	1:1000
Broj priloga:	11.3.7

GRAD VRBOVEC

ODVODNI KOLEKTOR OD LOKACIJE UPOV-a VRBOVEC DO ISPUSTA U RIJEKU LONJU

GLAVNI PROJEKT

3.Promjena
2.Promjena
1.Promjena

INVESTITOR:
VODOOPSKRBA I ODVODNJA VRBOVEC d.o.o.
Vrbovec, Kolodvorska 29

Glavni projektant:
HRVATSKA KOMORA INŽENJERA GRAĐEVINARSTVA
D. Strbonac, dipl.ing.građ.
Davko Strbonac
dipl. ing. građ.
Ovlašteni inženjer građevinarstva
G 1497

ZAHVAT U PROSTORU
ODVODNI KOLEKTOR OD LOKACIJE UPOV-a VRBOVEC DO ISPUSTA U RIJEKU LONJU

Projektant:
HRVATSKA KOMORA INŽENJERA GRAĐEVINARSTVA
A. Vasović, dipl.ing.građ.
Ania Vasović
mag. ing. aedif.
Ovlašteni inženjer građevinarstva
G 4600

SADRŽAJ NACRTA:
SITUACIJA NA GEODETSKOJ I KATASTARSKOJ PODLOZI
- list 8

Projektant suradnik: M.Novotny,mag.ing.aedif.; A.Pečenković,dipl.ing.građ.; A. Šćulac, ing.grad.

Odvodnja i tretman otpadnih voda + Vodoopskrba + Ceste

Broj projekta: 2784

PROJEKTANTSKI URED:
Dippold & Gerold
HIDROPROJEKT 91
D.o.o. za projektiranje
HR-10257 BREZOVICA (ZAGREB), Desprimska 8
tel: 01/6515-511, fax:01/6515-510, e-mail: dgh91@dgh91.hr

Razina projekta: GLAVNI PROJEKT
Struka projekta: GRAĐEVINSKI PROJEKT
Mjesto i datum: Zagreb srpanj, 2015.
Mjerilo: 1:1000
Broj priloga: 11.3.8