
Sve visine i duljine provjeriti prije izvođenja radova!
POSEBNA NAPOMENA:
Točan položaj i dubinu postojećih instalacija odrediti zajedno s nadležnim distributerom, odnosno ručnim iskopom!
Izvođač je dužan pridržavati se svih posebnih uvjeta nadležnih komunalnih poduzeća!

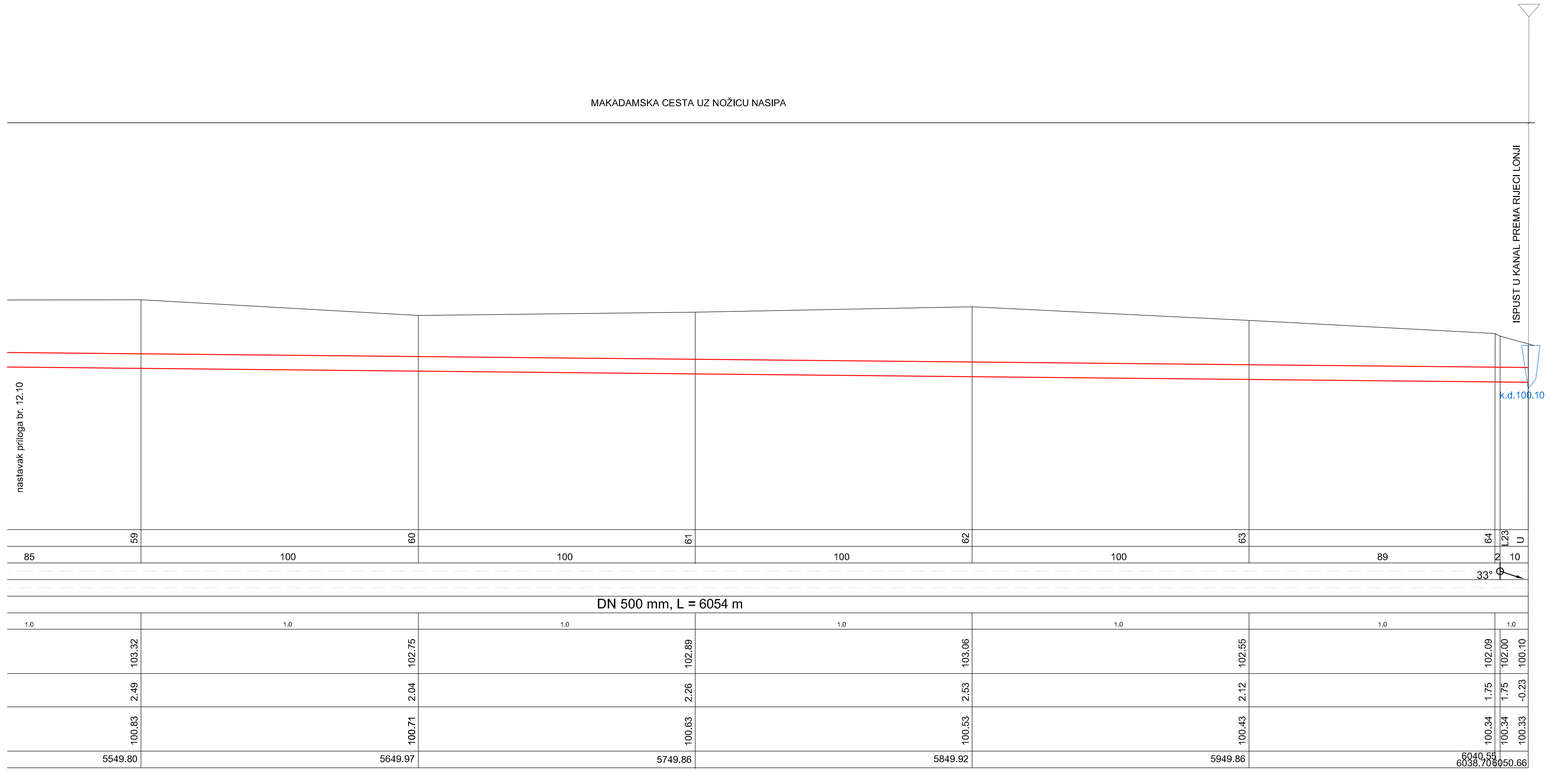

Oznaka revizijskog okna - RO							
Razmak čvora	m	59	60	61	62	63	64	23 U
Horizontalni lom	°	85	100	100	100	100	89	2 10
Vertikalni lom	°							
Promjer kanala	mm	1.0	1.0	1.0	1.0	1.0	1.0	1.0
Pad kanala	‰	103.32	102.75	102.89	103.06	102.55	102.09	102.00 100.10
Kota terena	m + NN	2.49	2.04	2.26	2.53	2.12	1.75	1.75 -0.23
Dubina kanala	m	100.83	100.71	100.63	100.53	100.43	100.34	100.34 100.33
Kota nivelete	m + NN	5549.80	5649.97	5749.86	5849.92	5949.86	6049.66	6038.706050.66
Stacionaža	m							

GRAD VRBOVEC

ODVODNI KOLEKTOR OD LOKACIJE UPOV-a VRBOVEC DO ISPUSTA U RIJEKU LONJU

GLAVNI PROJEKT

3.Promjena		
2.Promjena		
1.Promjena		

INVESTITOR:
VODOOPSKRBA I ODVODNJA VRBOVEC d.o.o.
Vrbovec, Kolodvorska 29

Glavni projektant:
HRVATSKA KOMORA INŽENJERA GRAĐEVINARSTVA
Davor Strmšnjak, dipl.ing.grad.
dipl. ing. građ.
Ovlašteni inženjer građevinarstva
G 1487

ZAHVAT U PROSTORU
ODVODNI KOLEKTOR OD LOKACIJE UPOV-a VRBOVEC DO ISPUSTA U RIJEKU LONJU

Projektant:
HRVATSKA KOMORA INŽENJERA GRAĐEVINARSTVA
M. Marušić, mag.ing.aedif.
Mladen Nekatny
mag. ing. aedif.
Ovlašteni inženjer građevinarstva
G 4910

SADRŽAJ NACRTA:
UZDUŽNI PROFIL ODVODNOG KOLEKTORA
Stacionaža 5+549,80 do 6+050,66
- list 10

Projektant suradnik:
A.Vacek, mag.ing.aedif.
M.Marušić,mag.ing.aedif.
A. Šculac, ing.grad.

Odvodnja i tretman otpadnih voda + Vodoopskrba + Ceste

Broj projekta: 2784

PROJEKTANTSKI UREĐ:
Dippold & Gerold
HIDROPROJEKT 91
D.o.o. za projektiranje
HR-10257 BREZOVICA (ZAGREB), Desprimska 8
tel: 01/6515-511, fax:01/6515-510, e-mail: dgh91@dgh91.hr

Razina projekta:	GLAVNI PROJEKT
Struka projekta:	GRAĐEVINSKI PROJEKT
Mjesto i datum:	Zagreb srpanj, 2015.
Mjerilo:	1:1000/100
Broj priloga:	12.11