
Sve visine i dužine provjeriti prije izvođenja radova!
POSEBNA NAPOMENA:
Točan položaj i dubinu postojećih instalacija odrediti zajedno s nadležnim distributerom, odnosno ručnim iskopom! Izvođač je dužan pridržavati se svih posebnih uvjeta nadležnih komunalnih poduzeća!

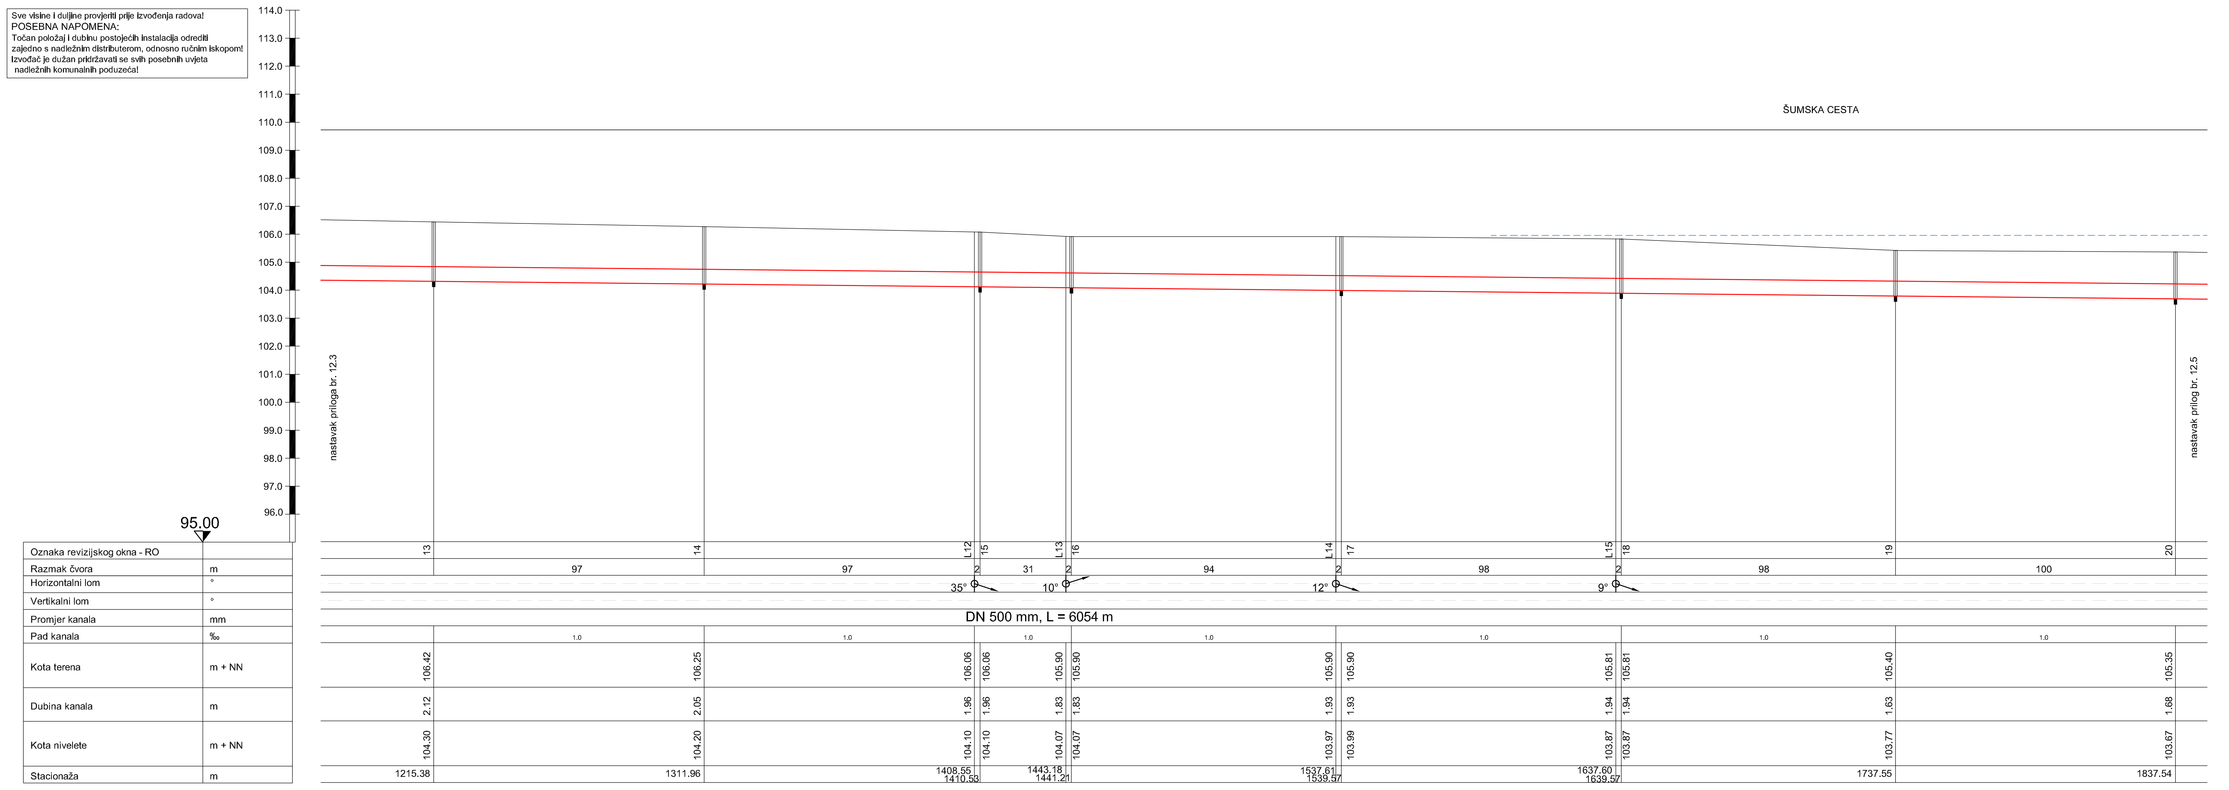

Oznaka revizijskog okna - RO	
Razmak čvora	m
Horizontalni lom	°
Vertikalni lom	°
Promjer kanala	mm
Pad kanala	‰
Kota terena	m + NN
Dubina kanala	m
Kota nivelete	m + NN
Stacionaža	m

GRAD VRBOVEC

ODVODNI KOLEKTOR OD LOKACIJE UPOV-a VRBOVEC DO ISPUSTA U RIJEKU LONJU

GLAVNI PROJEKT

3.Promjena	
2.Promjena	
1.Promjena	

INVESTITOR:
VODOOPSKRBA I ODVODNJA VRBOVEC d.o.o.
Vrbovec, Kolodvorska 29

Glavni projektant: mr.sc. Stjepan Srbinac, dipl.ing.grad. Davor Sinković dipl. ing. grad. Ovlašteni inženjer građevinarstva G 1857.

ZAHVAT U PROSTORU
ODVODNI KOLEKTOR OD LOKACIJE UPOV-a VRBOVEC DO ISPUSTA U RIJEKU LONJU

Projektant: Ovlašteni inženjer građevinarstva Mladen Nokrsty mag. ing. aedif. Ovlašteni inženjer građevinarstva G 4910

SADRŽAJ NACRTA:
UZDUŽNI PROFIL ODVODNOG KOLEKTORA
Stacionaža 1+215,38 do 1+837,54
- list 3


Projektant suradnik: A.Vacek, mag.ing.aedif. M.Marušić,mag.ing.aedif. A. Šculac, ing.grad.

Odvodnja i tretman otpadnih voda + Vodoopskrba + Ceste

Broj projekta:	2784
Razina projekta:	GLAVNI PROJEKT
Struka projekta:	GRAĐEVINSKI PROJEKT
Mjesto i datum:	Zagreb srpanj 2015.
Mjerilo:	1:1000/100
Broj priloga:	12.4

PROJEKTANTSKI UREĐ:
Dippold & Gerold HIDROPROJEKT 91 D.o.o. za projektiranje
HR-10257 BREZOVICA (ZAGREB), Desprimska 8
tel: 01/6515-511, fax:01/6515-510, e-mail: dgh91@dgh91.hr

Sve visine i dužine provjeriti prije izvođenja radova!
POSEBNA NAPOMENA:
Točan položaj i dubinu postojećih instalacija odrediti zajedno s nadležnim distributerom, odnosno ručnim iskopom! Izvođač je dužan pridržavati se svih posebnih uvjeta nadležnih komunalnih poduzeća!

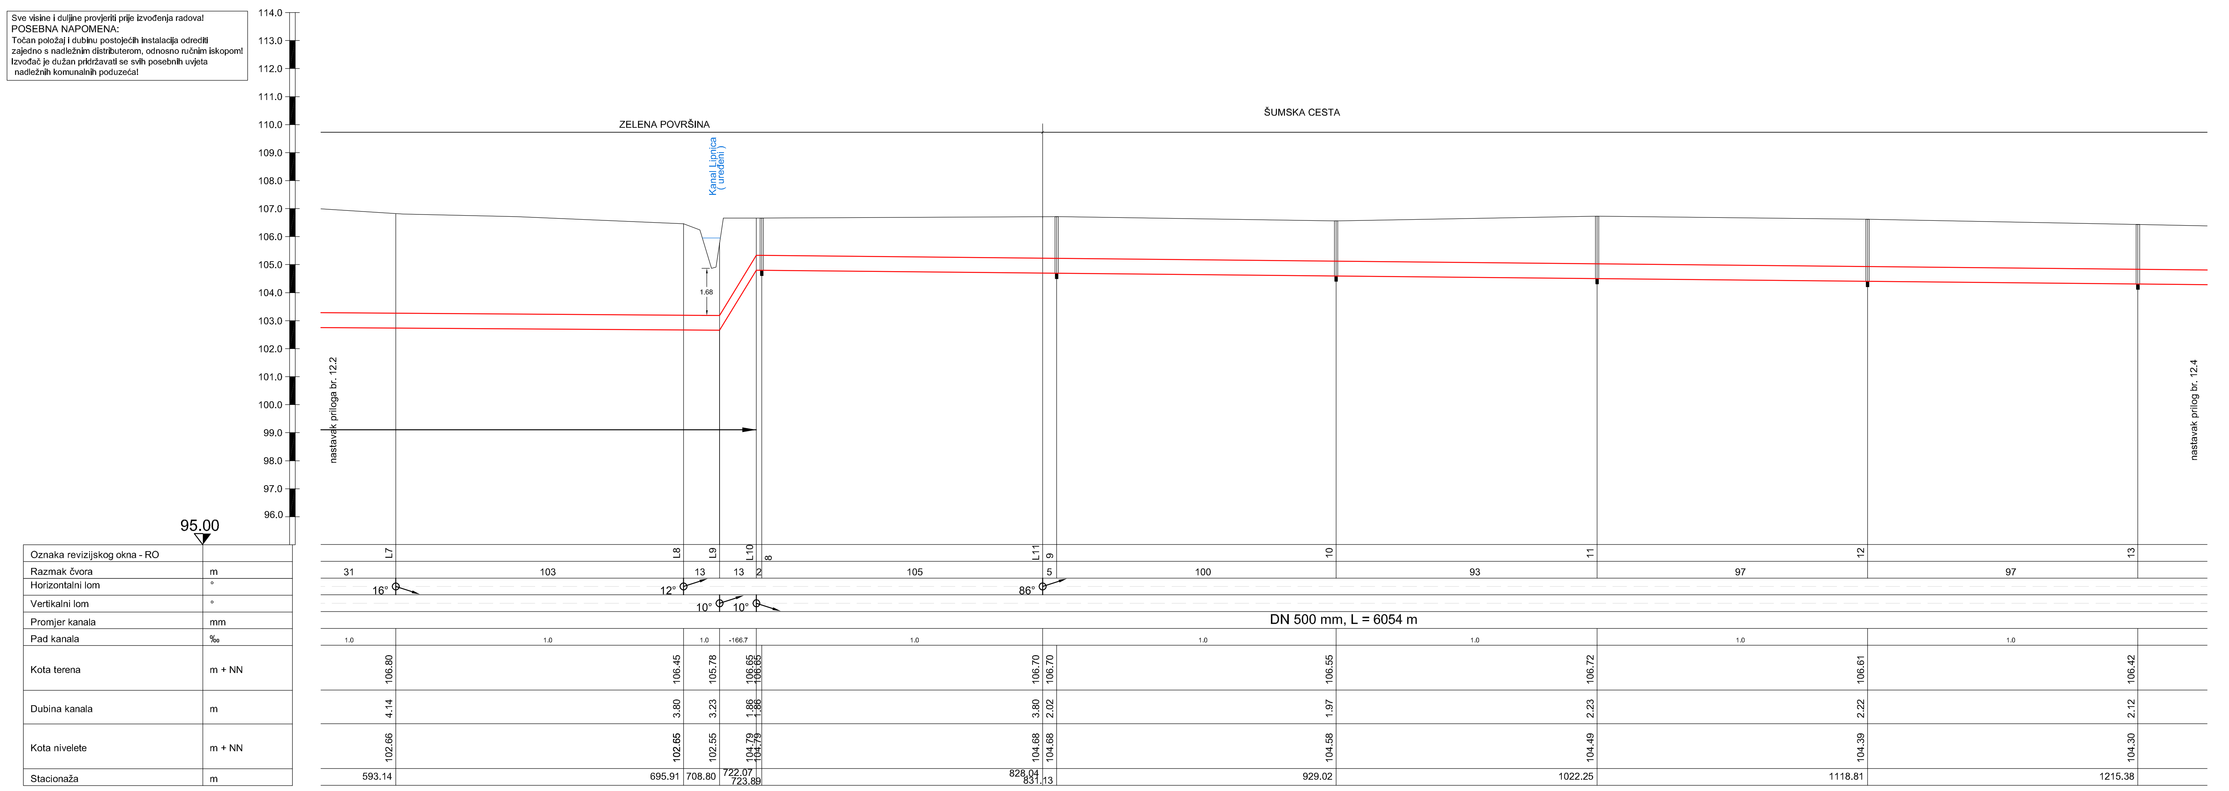

Oznaka revizijskog okna - RO	
Razmak čvora	m
Horizontalni lom	°
Vertikalni lom	°
Promjer kanala	mm
Pad kanala	‰
Kota terena	m + NN
Dubina kanala	m
Kota nivelete	m + NN
Stacionaža	m

GRAD VRBOVEC

ODVODNI KOLEKTOR OD LOKACIJE UPOV-a VRBOVEC DO ISPUSTA U RIJEKU LONJU

GLAVNI PROJEKT

3.Promjena	
2.Promjena	
1.Promjena	

INVESTITOR:
VODOOPSKRBA I ODVODNJA VRBOVEC d.o.o.
Vrbovec, Kolodvorska 29

Glavni projektant: mr.sc. Stjepan Srbinac, dipl.ing.grad. Davor Sinković dipl. ing. grad. Ovlašteni inženjer građevinarstva G 1857.

ZAHVAT U PROSTORU
ODVODNI KOLEKTOR OD LOKACIJE UPOV-a VRBOVEC DO ISPUSTA U RIJEKU LONJU

Projektant: Ovlašteni inženjer građevinarstva Mladen Nokrsty mag. ing. aedif. Ovlašteni inženjer građevinarstva G 4910

SADRŽAJ NACRTA:
UZDUŽNI PROFIL ODVODNOG KOLEKTORA
Stacionaža 0+593,14 do 1+215,38
- list 2


Projektant suradnik: A.Vacek, mag.ing.aedif. M.Marušić,mag.ing.aedif. A. Šculac, ing.grad.

Odvodnja i tretman otpadnih voda + Vodoopskrba + Ceste

Broj projekta:	2784
Razina projekta:	GLAVNI PROJEKT
Struka projekta:	GRAĐEVINSKI PROJEKT
Mjesto i datum:	Zagreb srpanj, 2015.
Mjerilo:	1:1000/100
Broj priloga:	12.3

PROJEKTANTSKI UREĐ:
Dippold & Gerold HIDROPROJEKT 91 D.o.o. za projektiranje
HR-10257 BREZOVICA (ZAGREB), Desprimska 8
tel: 01/6515-511, fax:01/6515-510, e-mail: dgh91@dgh91.hr

Sve visine i dužine provjeriti prije izvođenja radova!
POSEBNA NAPOMENA:
Točan položaj i dubinu postojećih instalacija odrediti zajedno s nadležnim distributerom, odnosno ručnim iskopom! Izvođač je dužan pridržavati se svih posebnih uvjeta nadležnih komunalnih poduzeća!

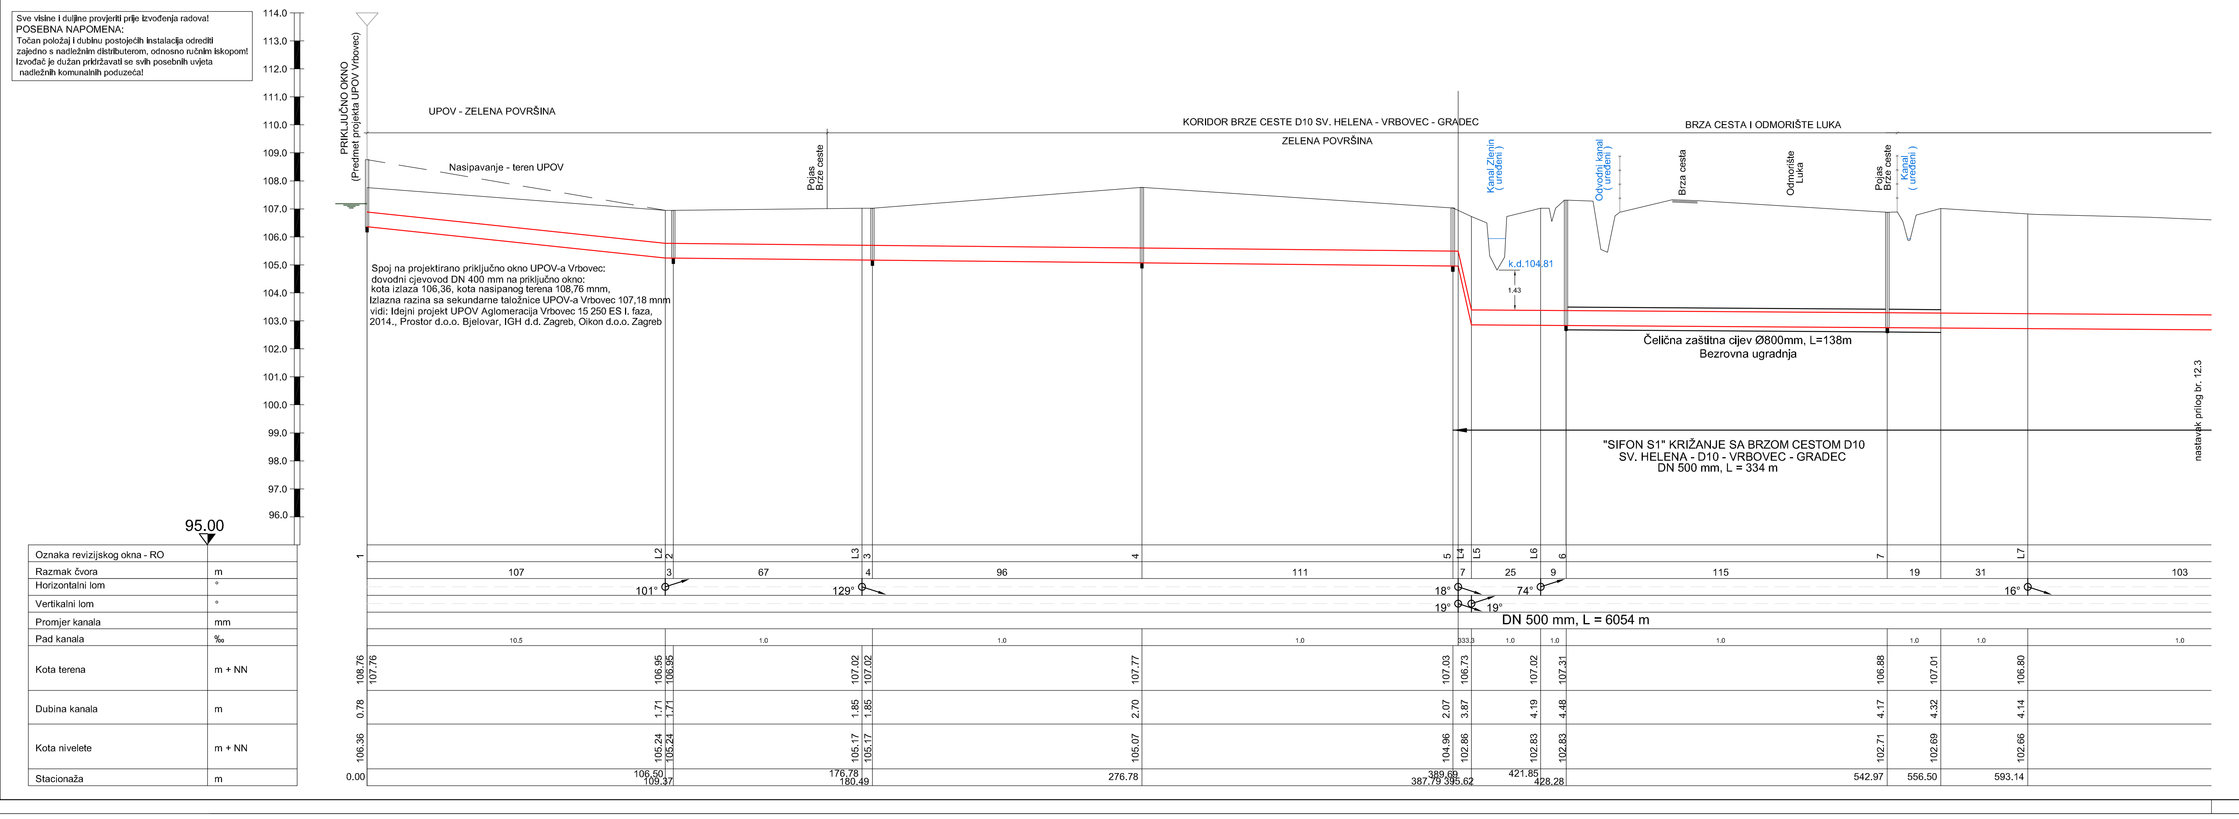

Oznaka revizijskog okna - RO	
Razmak čvora	m
Horizontalni lom	°
Vertikalni lom	°
Promjer kanala	mm
Pad kanala	‰
Kota terena	m + NN
Dubina kanala	m
Kota nivelete	m + NN
Stacionaža	m

GRAD VRBOVEC

ODVODNI KOLEKTOR OD LOKACIJE UPOV-a VRBOVEC DO ISPUSTA U RIJEKU LONJU

GLAVNI PROJEKT

3.Promjena	
2.Promjena	
1.Promjena	

INVESTITOR:
VODOOPSKRBA I ODVODNJA VRBOVEC d.o.o.
Vrbovec, Kolodvorska 29

Glavni projektant: mr.sc. Stjepan Srbinac, dipl.ing.grad. Davor Sinković dipl. ing. grad. Ovlašteni inženjer građevinarstva G 1857.

ZAHVAT U PROSTORU
ODVODNI KOLEKTOR OD LOKACIJE UPOV-a VRBOVEC DO ISPUSTA U RIJEKU LONJU

Projektant: Ovlašteni inženjer građevinarstva Mladen Nokrsty mag. ing. aedif. Ovlašteni inženjer građevinarstva G 4910

SADRŽAJ NACRTA:
UZDUŽNI PROFIL ODVODNOG KOLEKTORA
Stacionaža 0+000,00 do 0+593,14
- list 1

Projektant suradnik: A.Vacek, mag.ing.aedif. M.Marušić,mag.ing.aedif. A. Šculac, ing.grad.

Odvodnja i tretman otpadnih voda + Vodoopskrba + Ceste

Broj projekta:	2784
Razina projekta:	GLAVNI PROJEKT
Struka projekta:	GRAĐEVINSKI PROJEKT
Mjesto i datum:	Zagreb srpanj, 2015.
Mjerilo:	1:1000/100
Broj priloga:	12.2

PROJEKTANTSKI UREĐ:
Dippold & Gerold HIDROPROJEKT 91 D.o.o. za projektiranje
HR-10257 BREZOVICA (ZAGREB), Desprimska 8
tel: 01/6515-511, fax:01/6515-510, e-mail: dgh91@dgh91.hr