
Sve visine i duljine provjeriti prije izvođenja radova!
POSEBNA NAPOMENA:
Točan položaj i dubinu postojećih instalacija odrediti zajedno s nadležnim distributerom, odnosno ručnim iskopom! Izvođač je dužan pridržavati se svih posebnih uvjeta nadležnih komunalnih poduzeća!

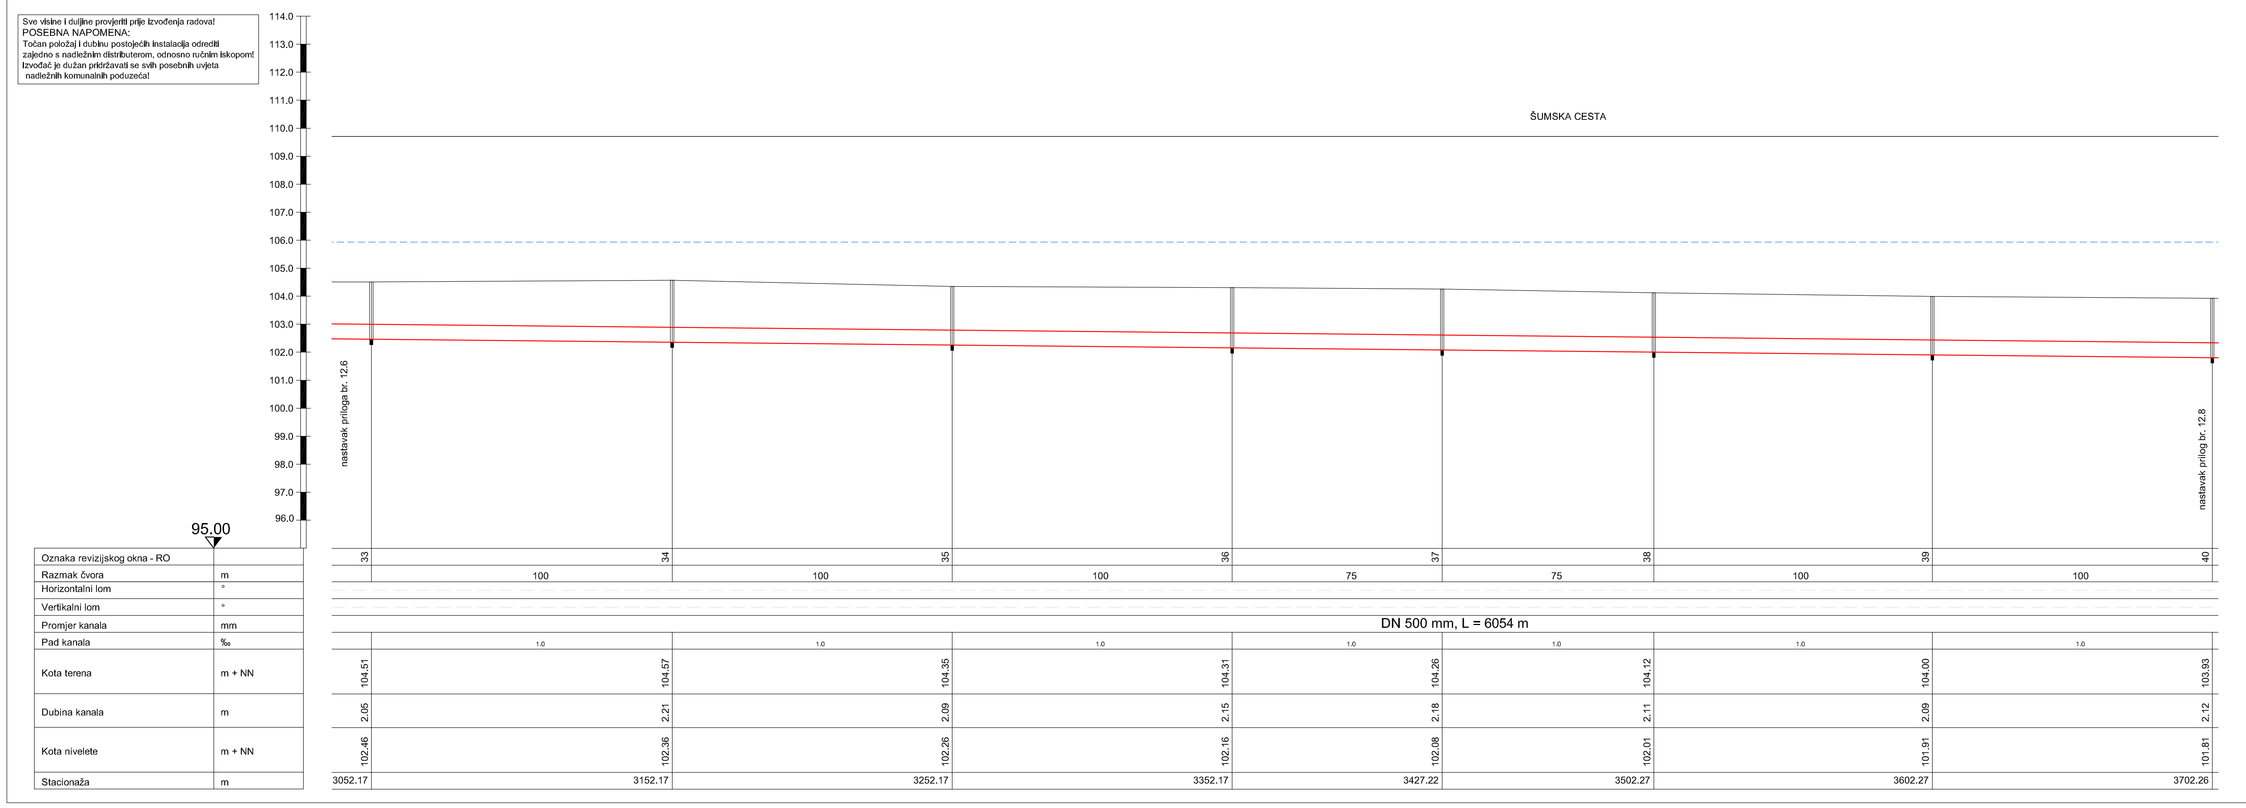

Oznaka revizijskog okna - RO		33		34		35	36	37	38	39	40
Razmak čvora	m		100		100		100	75	75	100	100
Horizontalni lom	°										
Vertikalni lom	°										
Promjer kanala	mm		1.0		1.0		1.0	1.0	1.0	1.0	1.0
Pad kanala	‰										
Kota terena	m + NN	104.51	104.57	104.35	104.31	104.26	104.12	104.00	103.93
Dubina kanala	m	2.05	2.21	2.09	2.15	2.18	2.11	2.09	2.12
Kota nivelete	m + NN	102.46	102.36	102.26	102.16	102.08	102.01	101.91	101.81
Stacionaža	m	3052.17	3152.17	3252.17	3352.17	3427.22	3502.27	3602.27	3702.26

GRAD VRBOVEC

ODVODNI KOLEKTOR OD LOKACIJE UPOV-a VRBOVEC DO ISPUSTA U RIJEKU LONJU

GLAVNI PROJEKT

3.Promjena	
2.Promjena	
1.Promjena	

INVESTITOR:
VODOOPSKRBA I ODVODNJA VRBOVEC d.o.o.
Vrbovec, Kolodvorska 29

Glavni projektant:
mr.sc. Davor Stričević, dipl.ing.građ.
G 1457

ZAHVAT U PROSTORU
ODVODNI KOLEKTOR OD LOKACIJE UPOV-a VRBOVEC DO ISPUSTA U RIJEKU LONJU

Projektant:
Mladen Nokaj, mag.ing.aedif.
G 4910


SADRŽAJ NACRTA:
UZDUŽNI PROFIL ODVODNOG KOLEKTORA
Stacionaža 3+052,17 do 3+702,26
- list 6

Projektant suradnik:	A.Vacek, mag.ing.aedif. M.Marušić,mag.ing.aedif. A. Šculac, ing.grad.
Broj projekta:	2784
Razina projekta:	GLAVNI PROJEKT
Struka projekta:	GRAĐEVINSKI PROJEKT
Mjesto i datum:	Zagreb srpanj, 2015.
Mjerilo:	1:1000/100
Broj priloga:	12.7

Odvodnja i tretman otpadnih voda + Vodoopskrba + Ceste

PROJEKTANTSKI UREĐ:
Dippold & Gerold
HIDROPROJEKT 91
D.o.o. za projektiranje
HR-10257 BREZOVICA (ZAGREB), Desprimska 8
tel: 01/6515-511, fax:01/6515-510, e-mail: dgh91@dgh91.hr

Sve visine i duljine provjeriti prije izvođenja radova!
POSEBNA NAPOMENA:
Točan položaj i dubinu postojećih instalacija odrediti zajedno s nadležnim distributerom, odnosno ručnim iskopom! Izvođač je dužan pridržavati se svih posebnih uvjeta nadležnih komunalnih poduzeća!

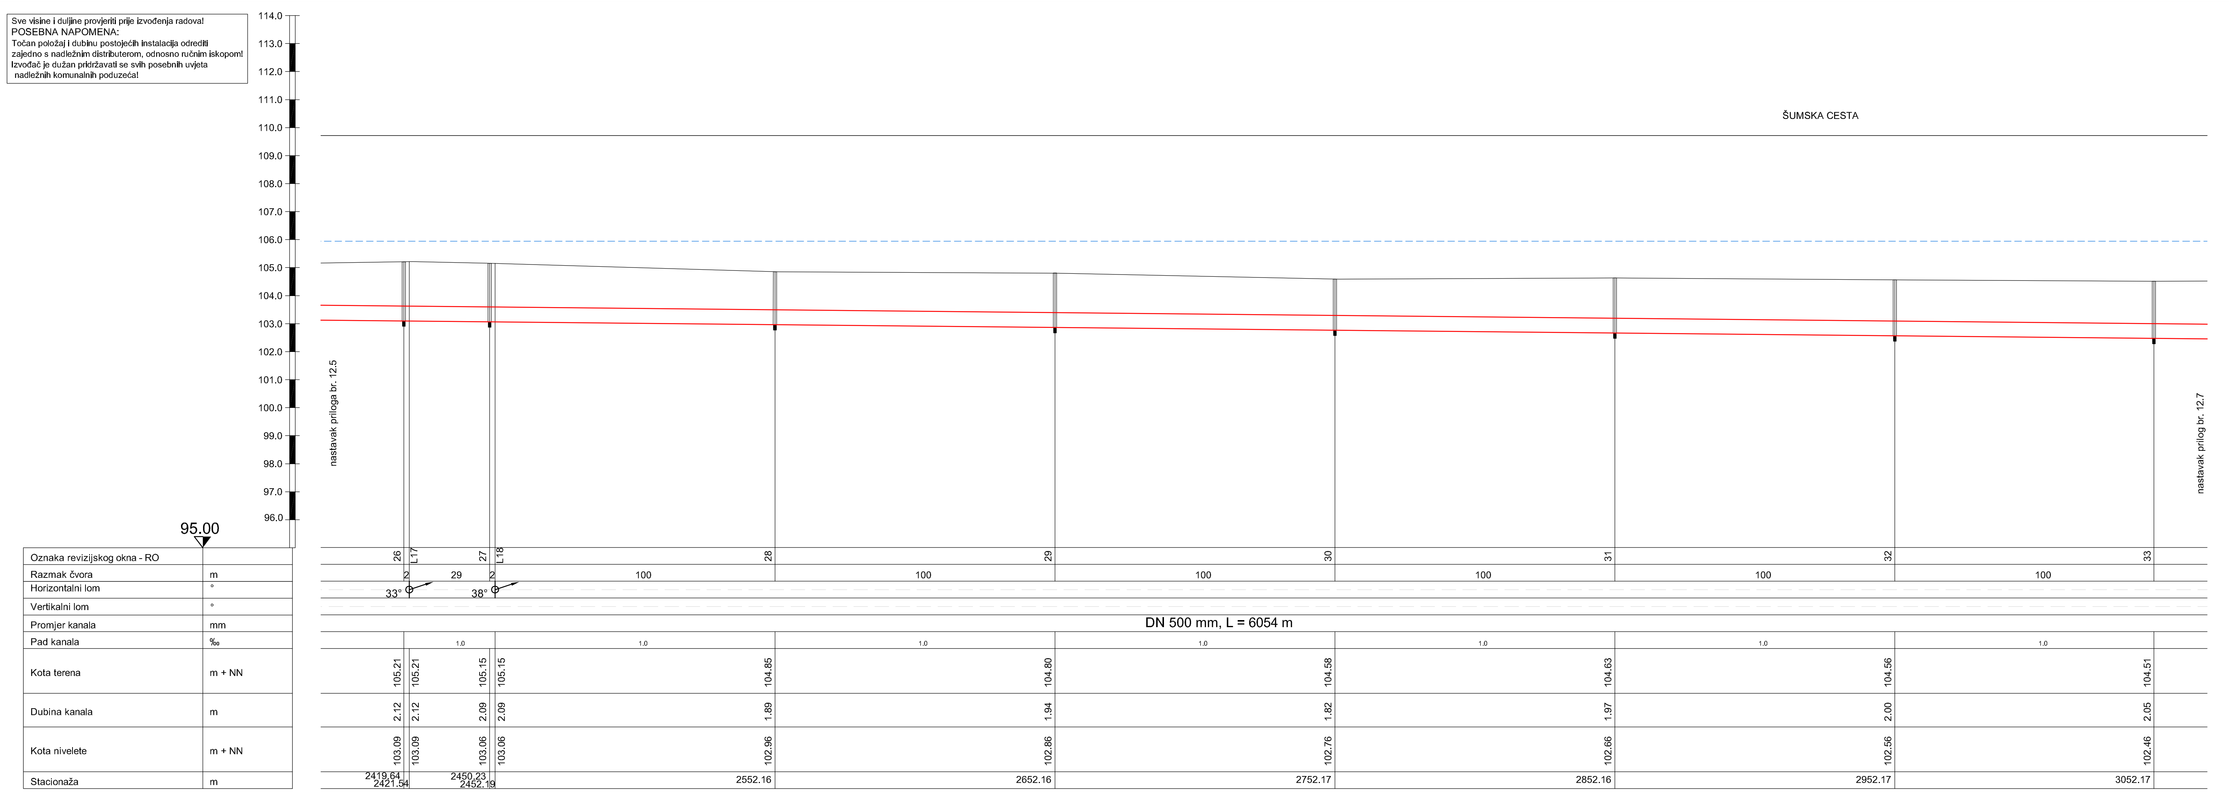

Oznaka revizijskog okna - RO		26	L17	27	L18	28	29	30	31	32	33
Razmak čvora	m	2	29	2	100	100	100	100	100	100
Horizontalni lom	°	33°		38°							
Vertikalni lom	°										
Promjer kanala	mm	1.0		1.0		1.0	1.0	1.0	1.0	1.0	1.0
Pad kanala	‰										
Kota terena	m + NN	105.21	105.21	105.15	105.15	104.85	104.80	104.58	104.63	104.56	104.51
Dubina kanala	m	2.12	2.12	2.09	2.09	1.89	1.94	1.82	1.97	2.00	2.05
Kota nivelete	m + NN	103.09	103.09	103.06	103.06	102.96	102.86	102.76	102.66	102.56	102.46
Stacionaža	m	2419.64 2421.54		2450.23 2452.19		2552.16	2652.16	2752.17	2852.16	2952.17	3052.17

GRAD VRBOVEC

ODVODNI KOLEKTOR OD LOKACIJE UPOV-a VRBOVEC DO ISPUSTA U RIJEKU LONJU

GLAVNI PROJEKT

3.Promjena	
2.Promjena	
1.Promjena	

INVESTITOR:
VODOOPSKRBA I ODVODNJA VRBOVEC d.o.o.
Vrbovec, Kolodvorska 29

Glavni projektant:
mr.sc. Davor Stričević, dipl.ing.građ.
G 1457

ZAHVAT U PROSTORU
ODVODNI KOLEKTOR OD LOKACIJE UPOV-a VRBOVEC DO ISPUSTA U RIJEKU LONJU

Projektant:
Mladen Nokaj, mag.ing.aedif.
G 4910

SADRŽAJ NACRTA:
UZDUŽNI PROFIL ODVODNOG KOLEKTORA
Stacionaža 2+419,64 do 3+052,17
- list 5

Projektant suradnik:	A.Vacek, mag.ing.aedif. M.Marušić,mag.ing.aedif. A. Šculac, ing.grad.
Broj projekta:	2784
Razina projekta:	GLAVNI PROJEKT
Struka projekta:	GRAĐEVINSKI PROJEKT
Mjesto i datum:	Zagreb srpanj, 2015.
Mjerilo:	1:1000/100
Broj priloga:	12.6

Odvodnja i tretman otpadnih voda + Vodoopskrba + Ceste

PROJEKTANTSKI UREĐ:
Dippold & Gerold
HIDROPROJEKT 91
D.o.o. za projektiranje
HR-10257 BREZOVICA (ZAGREB), Desprimska 8
tel: 01/6515-511, fax:01/6515-510, e-mail: dgh91@dgh91.hr

Sve visine i duljine provjeriti prije izvođenja radova!
POSEBNA NAPOMENA:
Točan položaj i dubinu postojećih instalacija odrediti zajedno s nadležnim distributerom, odnosno ručnim iskopom! Izvođač je dužan pridržavati se svih posebnih uvjeta nadležnih komunalnih poduzeća!

Oznaka revizijskog okna - RO		20	21	L16	22	23	24	25	26	L17	27	L18
Razmak čvora	m	00	100	95	2	107	100	100	78	2	29	2
Horizontalni lom	°			38°					33°		38°	
Vertikalni lom	°											
Promjer kanala	mm	.0	1.0	1.0	1.0	1.0	1.0	1.0	1.0	1.0
Pad kanala	‰										
Kota terena	m + NN	105.35	105.15	105.01	105.01	105.05	105.06	105.09	105.21	105.21	105.15	105.15
Dubina kanala	m	1.68	1.58	1.53	1.53	1.68	1.79	1.92	2.12	2.12	2.09	2.09
Kota nivelete	m + NN	103.67	103.57	103.48	103.48	103.37	103.27	103.17	103.09	103.09	103.06	103.06
Stacionaža	m	1837.54	1937.52	2032.55 2034.78		2141.54	2241.54	2341.54	2419.64 2421.54		2450.23 2452.19	

GRAD VRBOVEC

ODVODNI KOLEKTOR OD LOKACIJE UPOV-a VRBOVEC DO ISPUSTA U RIJEKU LONJU

GLAVNI PROJEKT

3.Promjena	
2.Promjena	
1.Promjena	

INVESTITOR:
VODOOPSKRBA I ODVODNJA VRBOVEC d.o.o.
Vrbovec, Kolodvorska 29

Glavni projektant:
mr.sc. Davor Stričević, dipl.ing.građ.
G 1457

ZAHVAT U PROSTORU
ODVODNI KOLEKTOR OD LOKACIJE UPOV-a VRBOVEC DO ISPUSTA U RIJEKU LONJU

Projektant:
Mladen Nokaj, mag.ing.aedif.
G 4910

SADRŽAJ NACRTA:
UZDUŽNI PROFIL ODVODNOG KOLEKTORA
Stacionaža 1+837,54 do 2+452,19
- list 4

Projektant suradnik:	A.Vacek, mag.ing.aedif. M.Marušić,mag.ing.aedif. A. Šculac, ing.grad.
Broj projekta:	2784
Razina projekta:	GLAVNI PROJEKT
Struka projekta:	GRAĐEVINSKI PROJEKT
Mjesto i datum:	Zagreb srpanj, 2015.
Mjerilo:	1:1000/100
Broj priloga:	12.5

Odvodnja i tretman otpadnih voda + Vodoopskrba + Ceste

PROJEKTANTSKI UREĐ:
Dippold & Gerold
HIDROPROJEKT 91
D.o.o. za projektiranje
HR-10257 BREZOVICA (ZAGREB), Desprimska 8
tel: 01/6515-511, fax:01/6515-510, e-mail: dgh91@dgh91.hr