
Sve visine i dužine provjeriti prije izvođenja radova!
POSEBNA NAPOMENA:
Točan položaj i dubinu postojećih instalacija odrediti zajedno s nadležnim distributerom, odnosno ručnim iskopom! Izvođač je dužan pridržavati se svih posebnih uvjeta nadležnih komunalnih poduzeća!

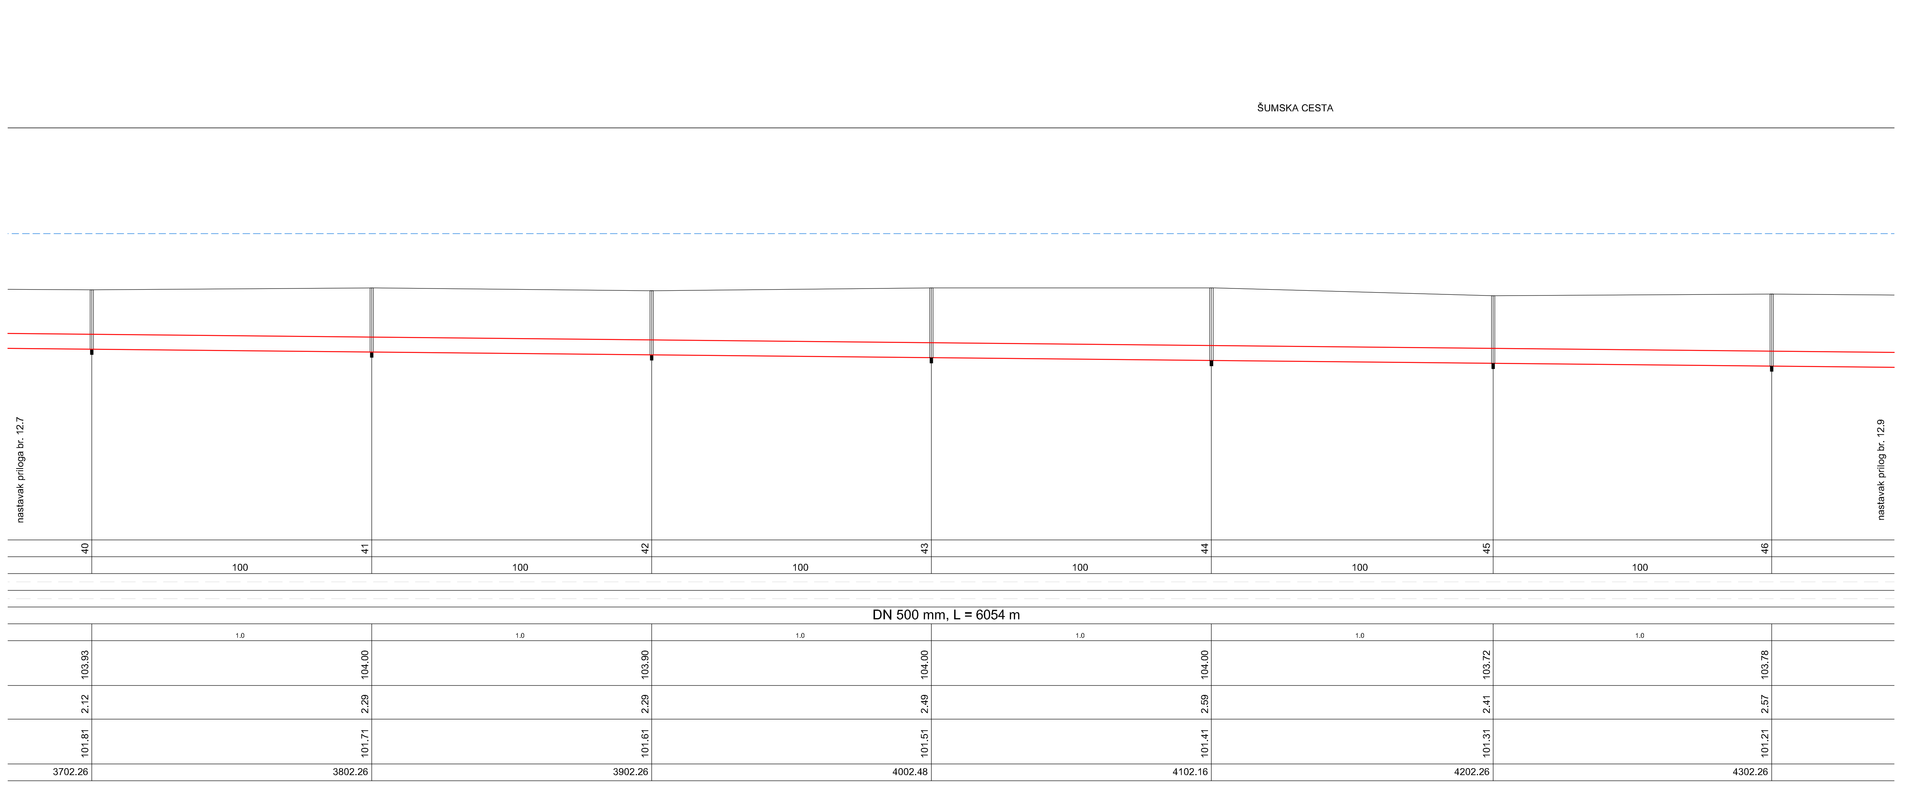

Oznaka revizijskog okna - RO		40	41	42	43	44	45	46
Razmak čvora	m	100	100	100	100	100	100	
Horizontalni lom	°							
Vertikalni lom	°							
Promjer kanala	mm	1.0	1.0	1.0	1.0	1.0	1.0	
Pad kanala	‰							
Kota terena	m + NN	103.93	104.00	103.90	104.00	104.00	103.72	103.78
Dubina kanala	m	2.12	2.29	2.29	2.49	2.59	2.41	2.57
Kota nivelete	m + NN	101.81	101.71	101.61	101.51	101.41	101.31	101.21
Stacionaža	m	3702.26	3802.26	3902.26	4002.48	4102.16	4202.26	4302.26

GRAD VRBOVEC

ODVODNI KOLEKTOR OD LOKACIJE UPOV-a VRBOVEC DO ISPUSTA U RIJEKU LONJU

GLAVNI PROJEKT

3.Promjena	
2.Promjena	
1.Promjena	

INVESTITOR:
VODOOPSKRBA I ODVODNJA VRBOVEC d.o.o.
Vrbovec, Kolodvorska 29

Glavni projektant:
mr.sc.Stipanac, dipl.ing.građ.
Davor Smetiše
dipl. ing. građ.
Ovlašteni inženjer građevinarstva
G 7457

ZAHVAT U PROSTORU
ODVODNI KOLEKTOR OD LOKACIJE UPOV-a VRBOVEC DO ISPUSTA U RIJEKU LONJU

Projektant:
Mladen Nowotny
mag. ing. aedif.
Ovlašteni inženjer građevinarstva
G 4910

SADRŽAJ NACRTA:
UZDUŽNI PROFIL ODVODNOG KOLEKTORA
Stacionaža 3+702,26 do 4+302,26
- list 7

Projektant suradnik: A.Vacek, mag.ing.aedif. / M.Marušić,mag.ing.aedif. / A. Šculac, ing.grad.


Odvodnja i tretman otpadnih voda + Vodoopskrba + Ceste

Broj projekta: 2784

PROJEKTANTSKI UREĐ:
Dippold & Gerold
HIDROPROJEKT 91
D.o.o. za projektiranje
HR-10257 BREZOVICA (ZAGREB), Desprimska 8
tel: 01/6515-511, fax:01/6515-510, e-mail: dgh91@dgh91.hr

Razina projekta:	GLAVNI PROJEKT
Struka projekta:	GRAĐEVINSKI PROJEKT
Mjesto i datum:	Zagreb srpanj, 2015.
Mjerilo:	1:1000/100
Broj priloga:	12.8

Sve visine i dužine provjeriti prije izvođenja radova!
POSEBNA NAPOMENA:
Točan položaj i dubinu postojećih instalacija odrediti zajedno s nadležnim distributerom, odnosno ručnim iskopom! Izvođač je dužan pridržavati se svih posebnih uvjeta nadležnih komunalnih poduzeća!

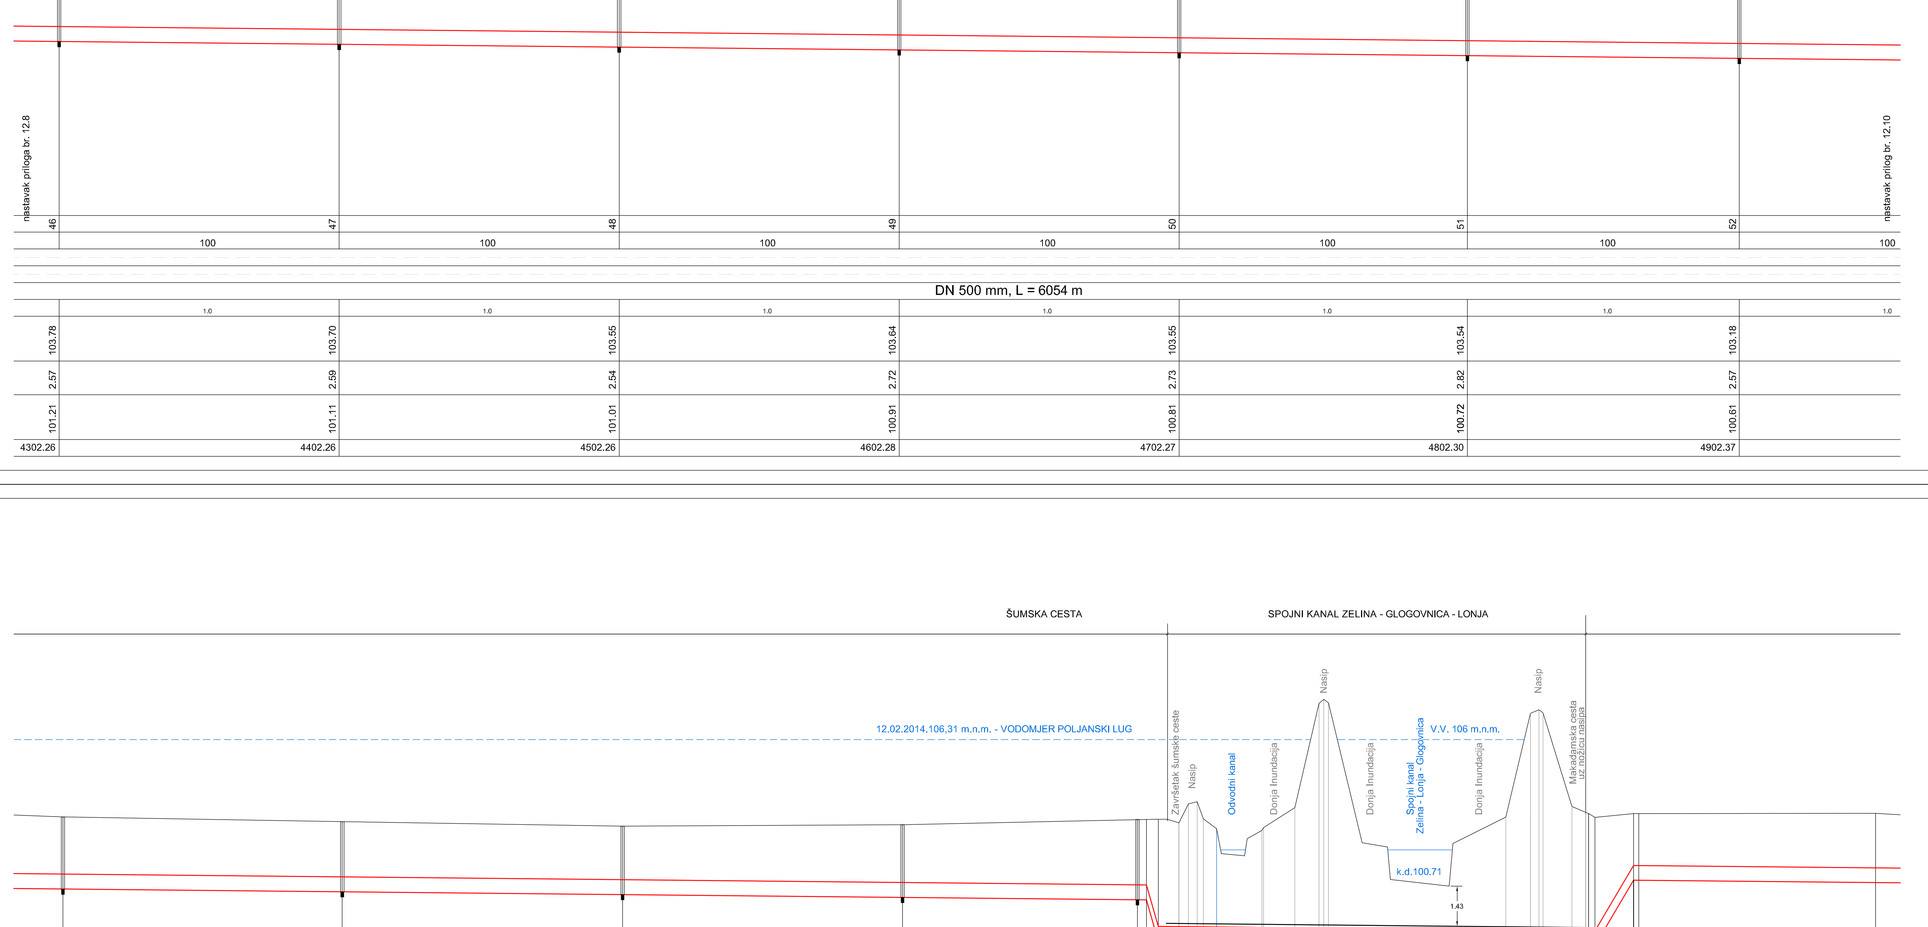

Oznaka revizijskog okna - RO		46	47	48	49	50	51	52
Razmak čvora	m	100	100	100	100	100	100	100
Horizontalni lom	°							
Vertikalni lom	°							
Promjer kanala	mm	1.0	1.0	1.0	1.0	1.0	1.0	1.0
Pad kanala	‰							
Kota terena	m + NN	103.78	103.70	103.55	103.64	103.55	103.54	103.18
Dubina kanala	m	2.57	2.59	2.54	2.72	2.73	2.82	2.57
Kota nivelete	m + NN	101.21	101.11	101.01	100.91	100.81	100.72	100.61
Stacionaža	m	4302.26	4402.26	4502.26	4602.28	4702.27	4802.30	4902.37

GRAD VRBOVEC

ODVODNI KOLEKTOR OD LOKACIJE UPOV-a VRBOVEC DO ISPUSTA U RIJEKU LONJU

GLAVNI PROJEKT

3.Promjena	
2.Promjena	
1.Promjena	

INVESTITOR:
VODOOPSKRBA I ODVODNJA VRBOVEC d.o.o.
Vrbovec, Kolodvorska 29

Glavni projektant:
mr.sc.Stipanac, dipl.ing.građ.
Davor Smetiše
dipl. ing. građ.
Ovlašteni inženjer građevinarstva
G 7457

ZAHVAT U PROSTORU
ODVODNI KOLEKTOR OD LOKACIJE UPOV-a VRBOVEC DO ISPUSTA U RIJEKU LONJU

Projektant:
Mladen Nowotny
mag. ing. aedif.
Ovlašteni inženjer građevinarstva
G 4910

SADRŽAJ NACRTA:
UZDUŽNI PROFIL ODVODNOG KOLEKTORA
Stacionaža 4+302,26 do 4+902,37
- list 8

Projektant suradnik: A.Vacek, mag.ing.aedif. / M.Marušić,mag.ing.aedif. / A. Šculac, ing.grad.


Odvodnja i tretman otpadnih voda + Vodoopskrba + Ceste

Broj projekta: 2784

PROJEKTANTSKI UREĐ:
Dippold & Gerold
HIDROPROJEKT 91
D.o.o. za projektiranje
HR-10257 BREZOVICA (ZAGREB), Desprimska 8
tel: 01/6515-511, fax:01/6515-510, e-mail: dgh91@dgh91.hr

Razina projekta:	GLAVNI PROJEKT
Struka projekta:	GRAĐEVINSKI PROJEKT
Mjesto i datum:	Zagreb srpanj, 2015.
Mjerilo:	1:1000/100
Broj priloga:	12.9

Sve visine i dužine provjeriti prije izvođenja radova!
POSEBNA NAPOMENA:
Točan položaj i dubinu postojećih instalacija odrediti zajedno s nadležnim distributerom, odnosno ručnim iskopom! Izvođač je dužan pridržavati se svih posebnih uvjeta nadležnih komunalnih poduzeća!

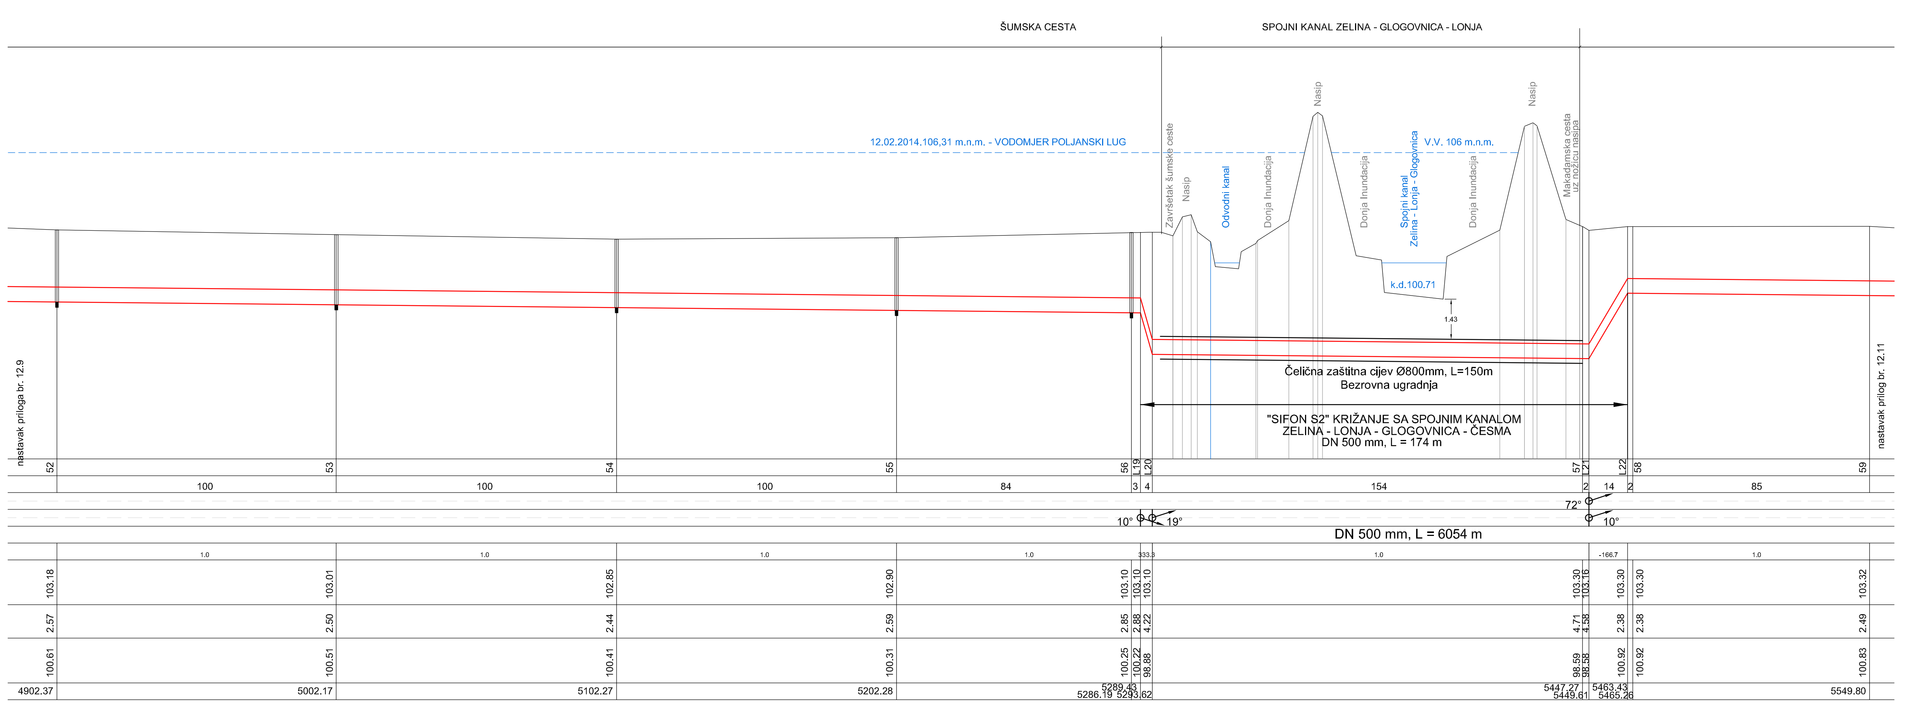

Oznaka revizijskog okna - RO		52	53	54	55	56	56	56	57	57	57	58	58	59
Razmak čvora	m	100	100	100	84	3	4	154	2	14	2	85		
Horizontalni lom	°									72°				
Vertikalni lom	°					10°	19°			10°				
Promjer kanala	mm	1.0	1.0	1.0	1.0	333.3	1.0	-166.7	1.0					
Pad kanala	‰													
Kota terena	m + NN	103.18	103.01	102.85	102.90	103.10	103.10	103.30	103.16	103.30	103.30	103.30	103.32	
Dubina kanala	m	2.57	2.50	2.44	2.59	2.85	4.22	4.71	4.58	2.38	2.38	2.38	2.49	
Kota nivelete	m + NN	100.61	100.51	100.41	100.31	100.25	98.88	98.59	98.58	100.92	100.92	100.92	100.83	
Stacionaža	m	4902.37	5002.17	5102.27	5202.28	5289.43 5286.19	5293.62	5447.27 5449.61	5463.43 5465.26				5549.80	

GRAD VRBOVEC

ODVODNI KOLEKTOR OD LOKACIJE UPOV-a VRBOVEC DO ISPUSTA U RIJEKU LONJU

GLAVNI PROJEKT

3.Promjena	
2.Promjena	
1.Promjena	

INVESTITOR:
VODOOPSKRBA I ODVODNJA VRBOVEC d.o.o.
Vrbovec, Kolodvorska 29

Glavni projektant:
mr.sc.Stipanac, dipl.ing.građ.
Davor Smetiše
dipl. ing. građ.
Ovlašteni inženjer građevinarstva
G 7457

ZAHVAT U PROSTORU
ODVODNI KOLEKTOR OD LOKACIJE UPOV-a VRBOVEC DO ISPUSTA U RIJEKU LONJU

Projektant:
Mladen Nowotny
mag. ing. aedif.
Ovlašteni inženjer građevinarstva
G 4910

SADRŽAJ NACRTA:
UZDUŽNI PROFIL ODVODNOG KOLEKTORA
Stacionaža 4+902,37 do 5+549,80
- list 9

Projektant suradnik: A.Vacek, mag.ing.aedif. / M.Marušić,mag.ing.aedif. / A. Šculac, ing.grad.

Odvodnja i tretman otpadnih voda + Vodoopskrba + Ceste

Broj projekta: 2784

PROJEKTANTSKI UREĐ:
Dippold & Gerold
HIDROPROJEKT 91
D.o.o. za projektiranje
HR-10257 BREZOVICA (ZAGREB), Desprimska 8
tel: 01/6515-511, fax:01/6515-510, e-mail: dgh91@dgh91.hr

Razina projekta:	GLAVNI PROJEKT
Struka projekta:	GRAĐEVINSKI PROJEKT
Mjesto i datum:	Zagreb srpanj, 2015.
Mjerilo:	1:1000/100
Broj priloga:	12.10