
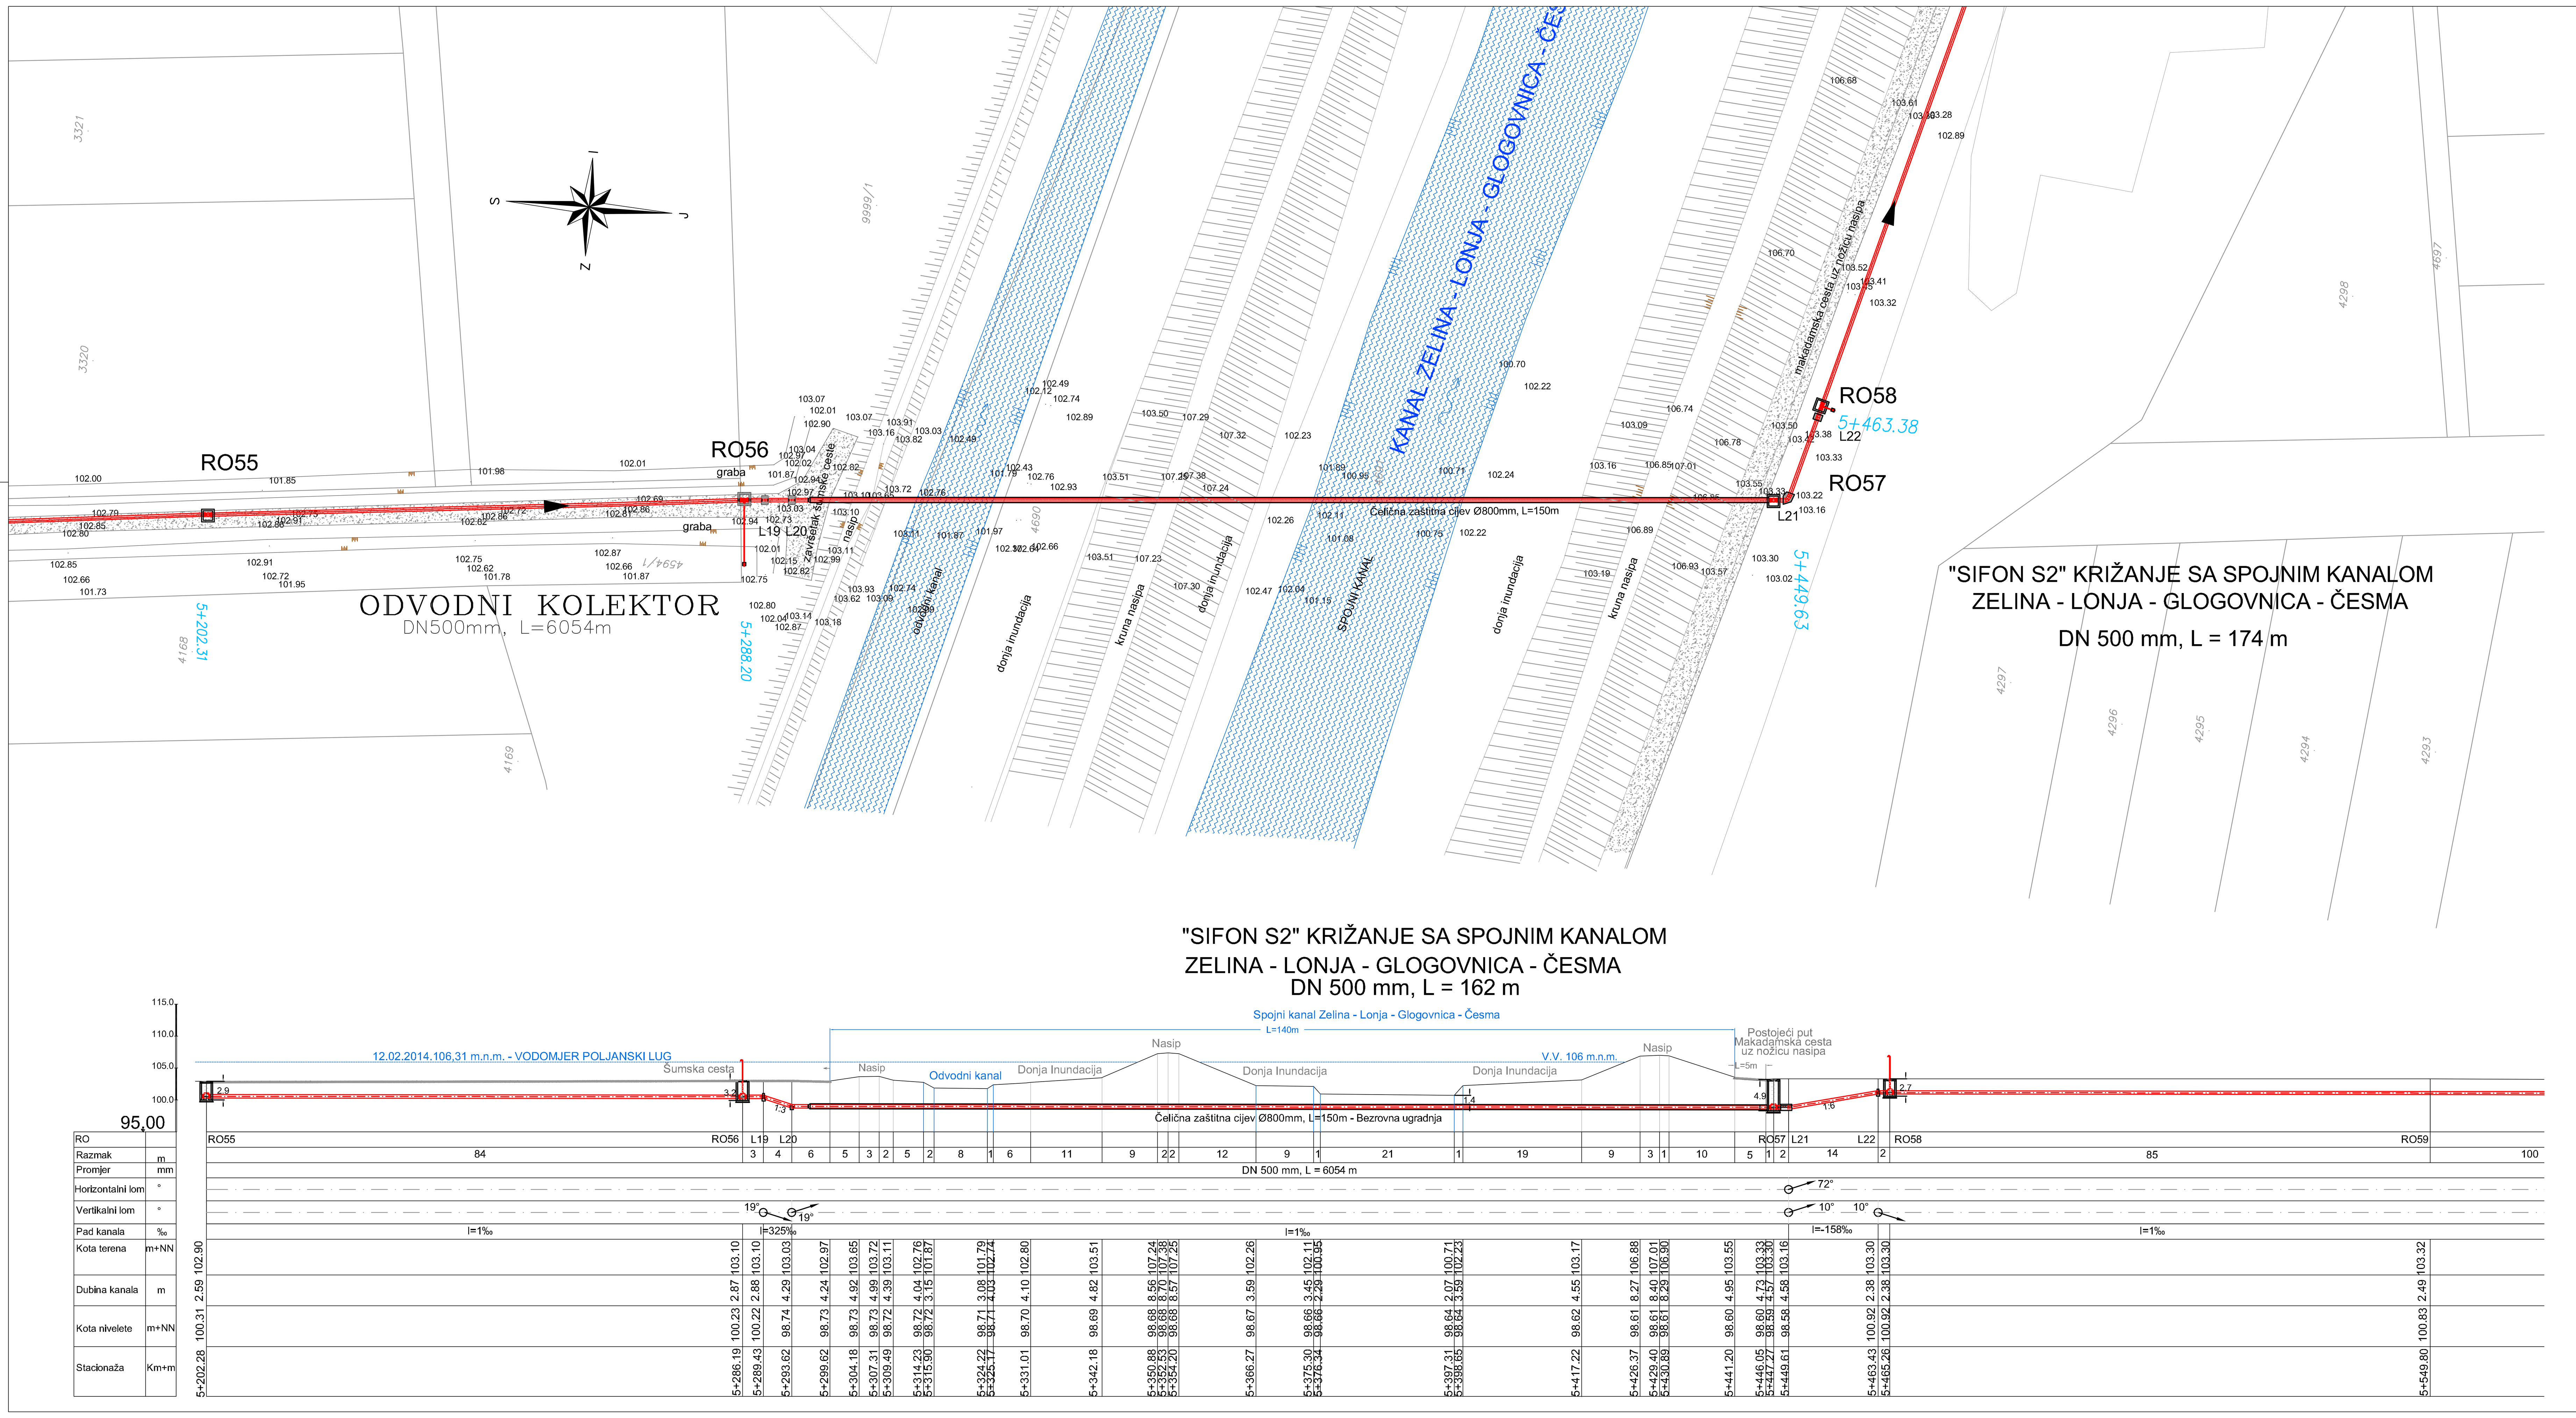


GRAD VRBOVEC

ODVODNI KOLEKTOR OD LOKACIJE UPOV-a VRBOVEC DO ISPUSTA U RIJEKU LONJU

GLAVNI PROJEKT

3.Promjena	
2.Promjena	
1.Promjena	
INVESTITOR: VODOOPSKRBA I ODVODNJA VRBOVEC d.o.o. Vrbovec, Kolodvorska 29	Glavni projektant: D. Štrbenac, dipl.ing.građ. G 1487
ZAHVAT U PROSTORU: ODVODNI KOLEKTOR OD LOKACIJE UPOV-a VRBOVEC DO ISPUSTA U RIJEKU LONJU	Projektant: M. Nokovny, mag.ing.aedif. G 4910
SADRŽAJ NACRTA: DETALJ KRIŽANJA ODVODNOG KOLEKTORA SA SPOJNIM KANALOM ZELINA - LONJA - - GLOGOVNICA - ČESMA : "SIFON S2"	Projektant suradnik: A.Vacek, mag.ing.aedif.; M.Marušić,mag.ing.aedif.; A. Šculac, ing.građ.
Odvodnja i tretman otpadnih voda + Vodoopskrba + Ceste	Broj projekta: 2784
PROJEKTANTSKI URED: Dippold & Gerold HIDROPROJEKT 91 D.o.o. za projektiranje	Razina projekta: GLAVNI PROJEKT
	Struka projekta: GRAĐEVINSKI PROJEKT
	Mjesto i datum: Zagreb srpanj, 2015.
HR-10257 BREZOVICA (ZAGREB), Desprimska 8 tel: 01/6515-511, fax:01/6515-510, e-mail: dgh91@dgh91.hr	Mjerilo: 1:500
	Broj priloga: 15.2

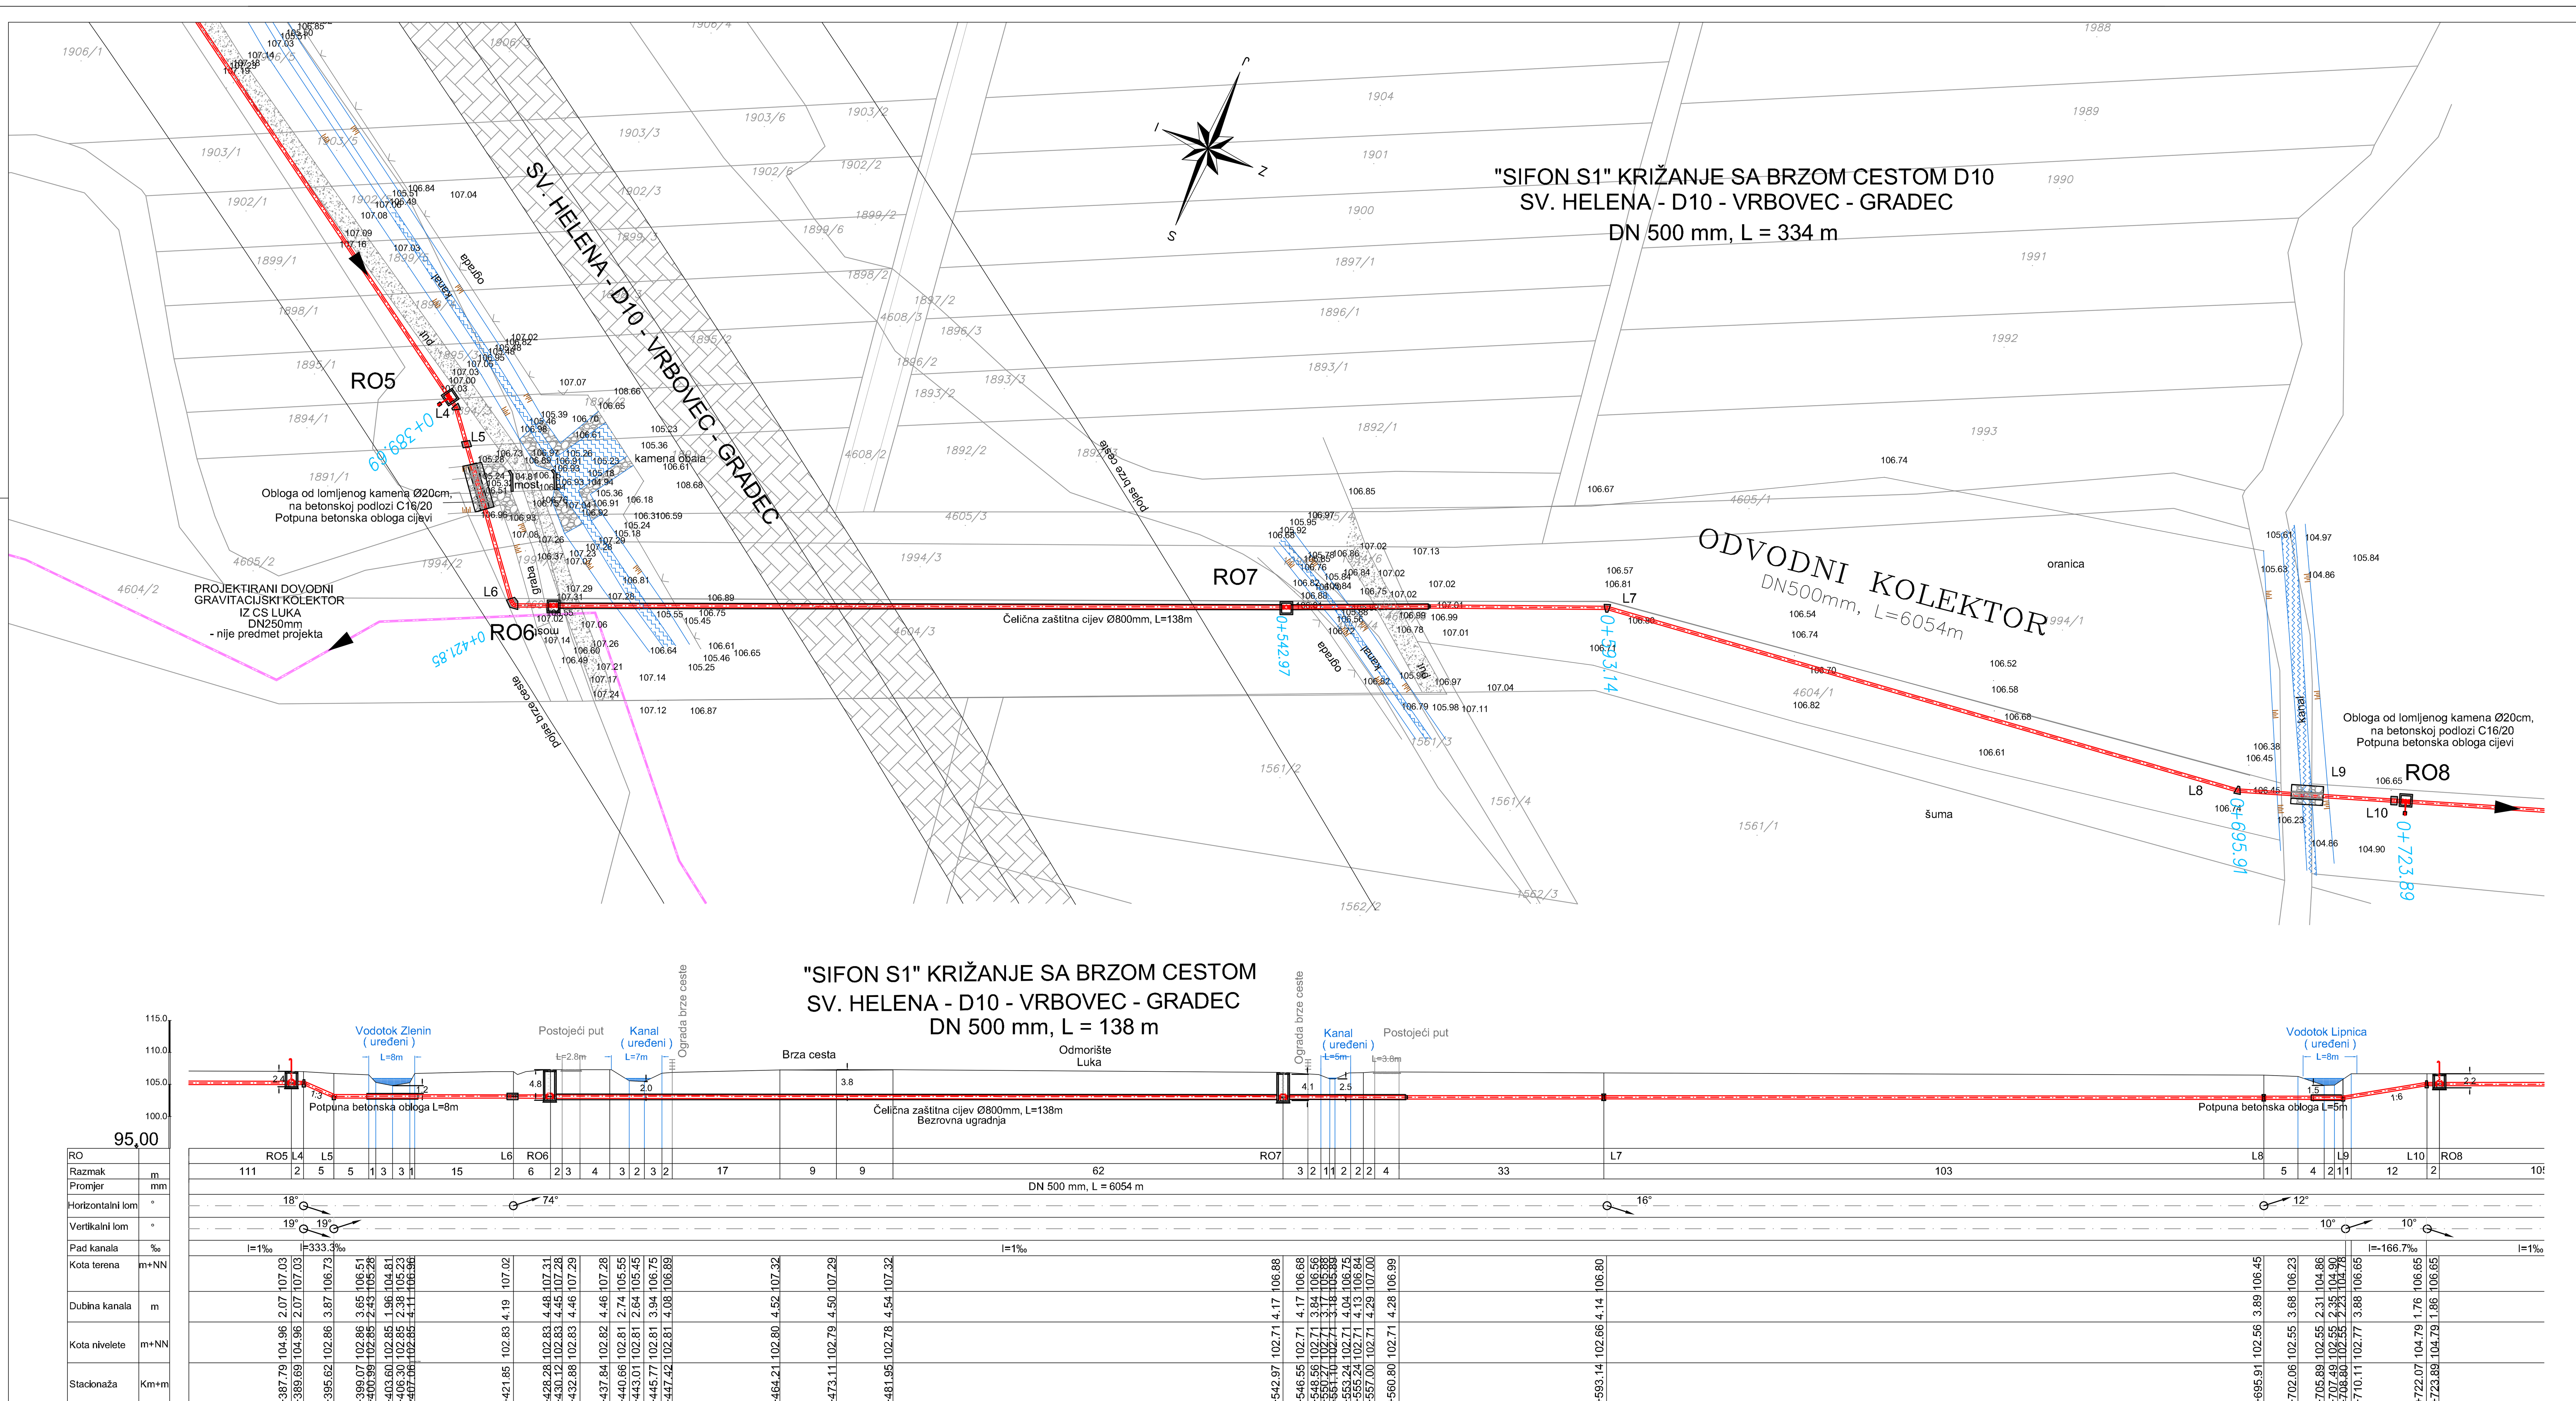

GRAD VRBOVEC

ODVODNI KOLEKTOR OD LOKACIJE UPOV-a VRBOVEC DO ISPUSTA U RIJEKU LONJU

GLAVNI PROJEKT

3.Promjena	
2.Promjena	
1.Promjena	
INVESTITOR: VODOOPSKRBA I ODVODNJA VRBOVEC d.o.o. Vrbovec, Kolodvorska 29	Glavni projektant: D. Štrbenac, dipl.ing.građ. G 1487
ZAHVAT U PROSTORU: ODVODNI KOLEKTOR OD LOKACIJE UPOV-a VRBOVEC DO ISPUSTA U RIJEKU LONJU	Projektant: M. Nokovny, mag.ing.aedif. G 4910
SADRŽAJ NACRTA: DETALJ KRIŽANJA ODVODNOG KOLEKTORA SA BRZOM CESTOM D10 SV. HELENA - VRBOVEC - GRADEC : "SIFON S1"	Projektant suradnik: A.Vacek, mag.ing.aedif.; M.Marušić,mag.ing.aedif.; A. Šculac, ing.građ.
Odvodnja i tretman otpadnih voda + Vodoopskrba + Ceste	Broj projekta: 2784
PROJEKTANTSKI URED: Dippold & Gerold HIDROPROJEKT 91 D.o.o. za projektiranje	Razina projekta: GLAVNI PROJEKT
	Struka projekta: GRAĐEVINSKI PROJEKT
	Mjesto i datum: Zagreb srpanj, 2015.
HR-10257 BREZOVICA (ZAGREB), Desprimska 8 tel: 01/6515-511, fax:01/6515-510, e-mail: dgh91@dgh91.hr	Mjerilo: 1:500
	Broj priloga: 15.1