
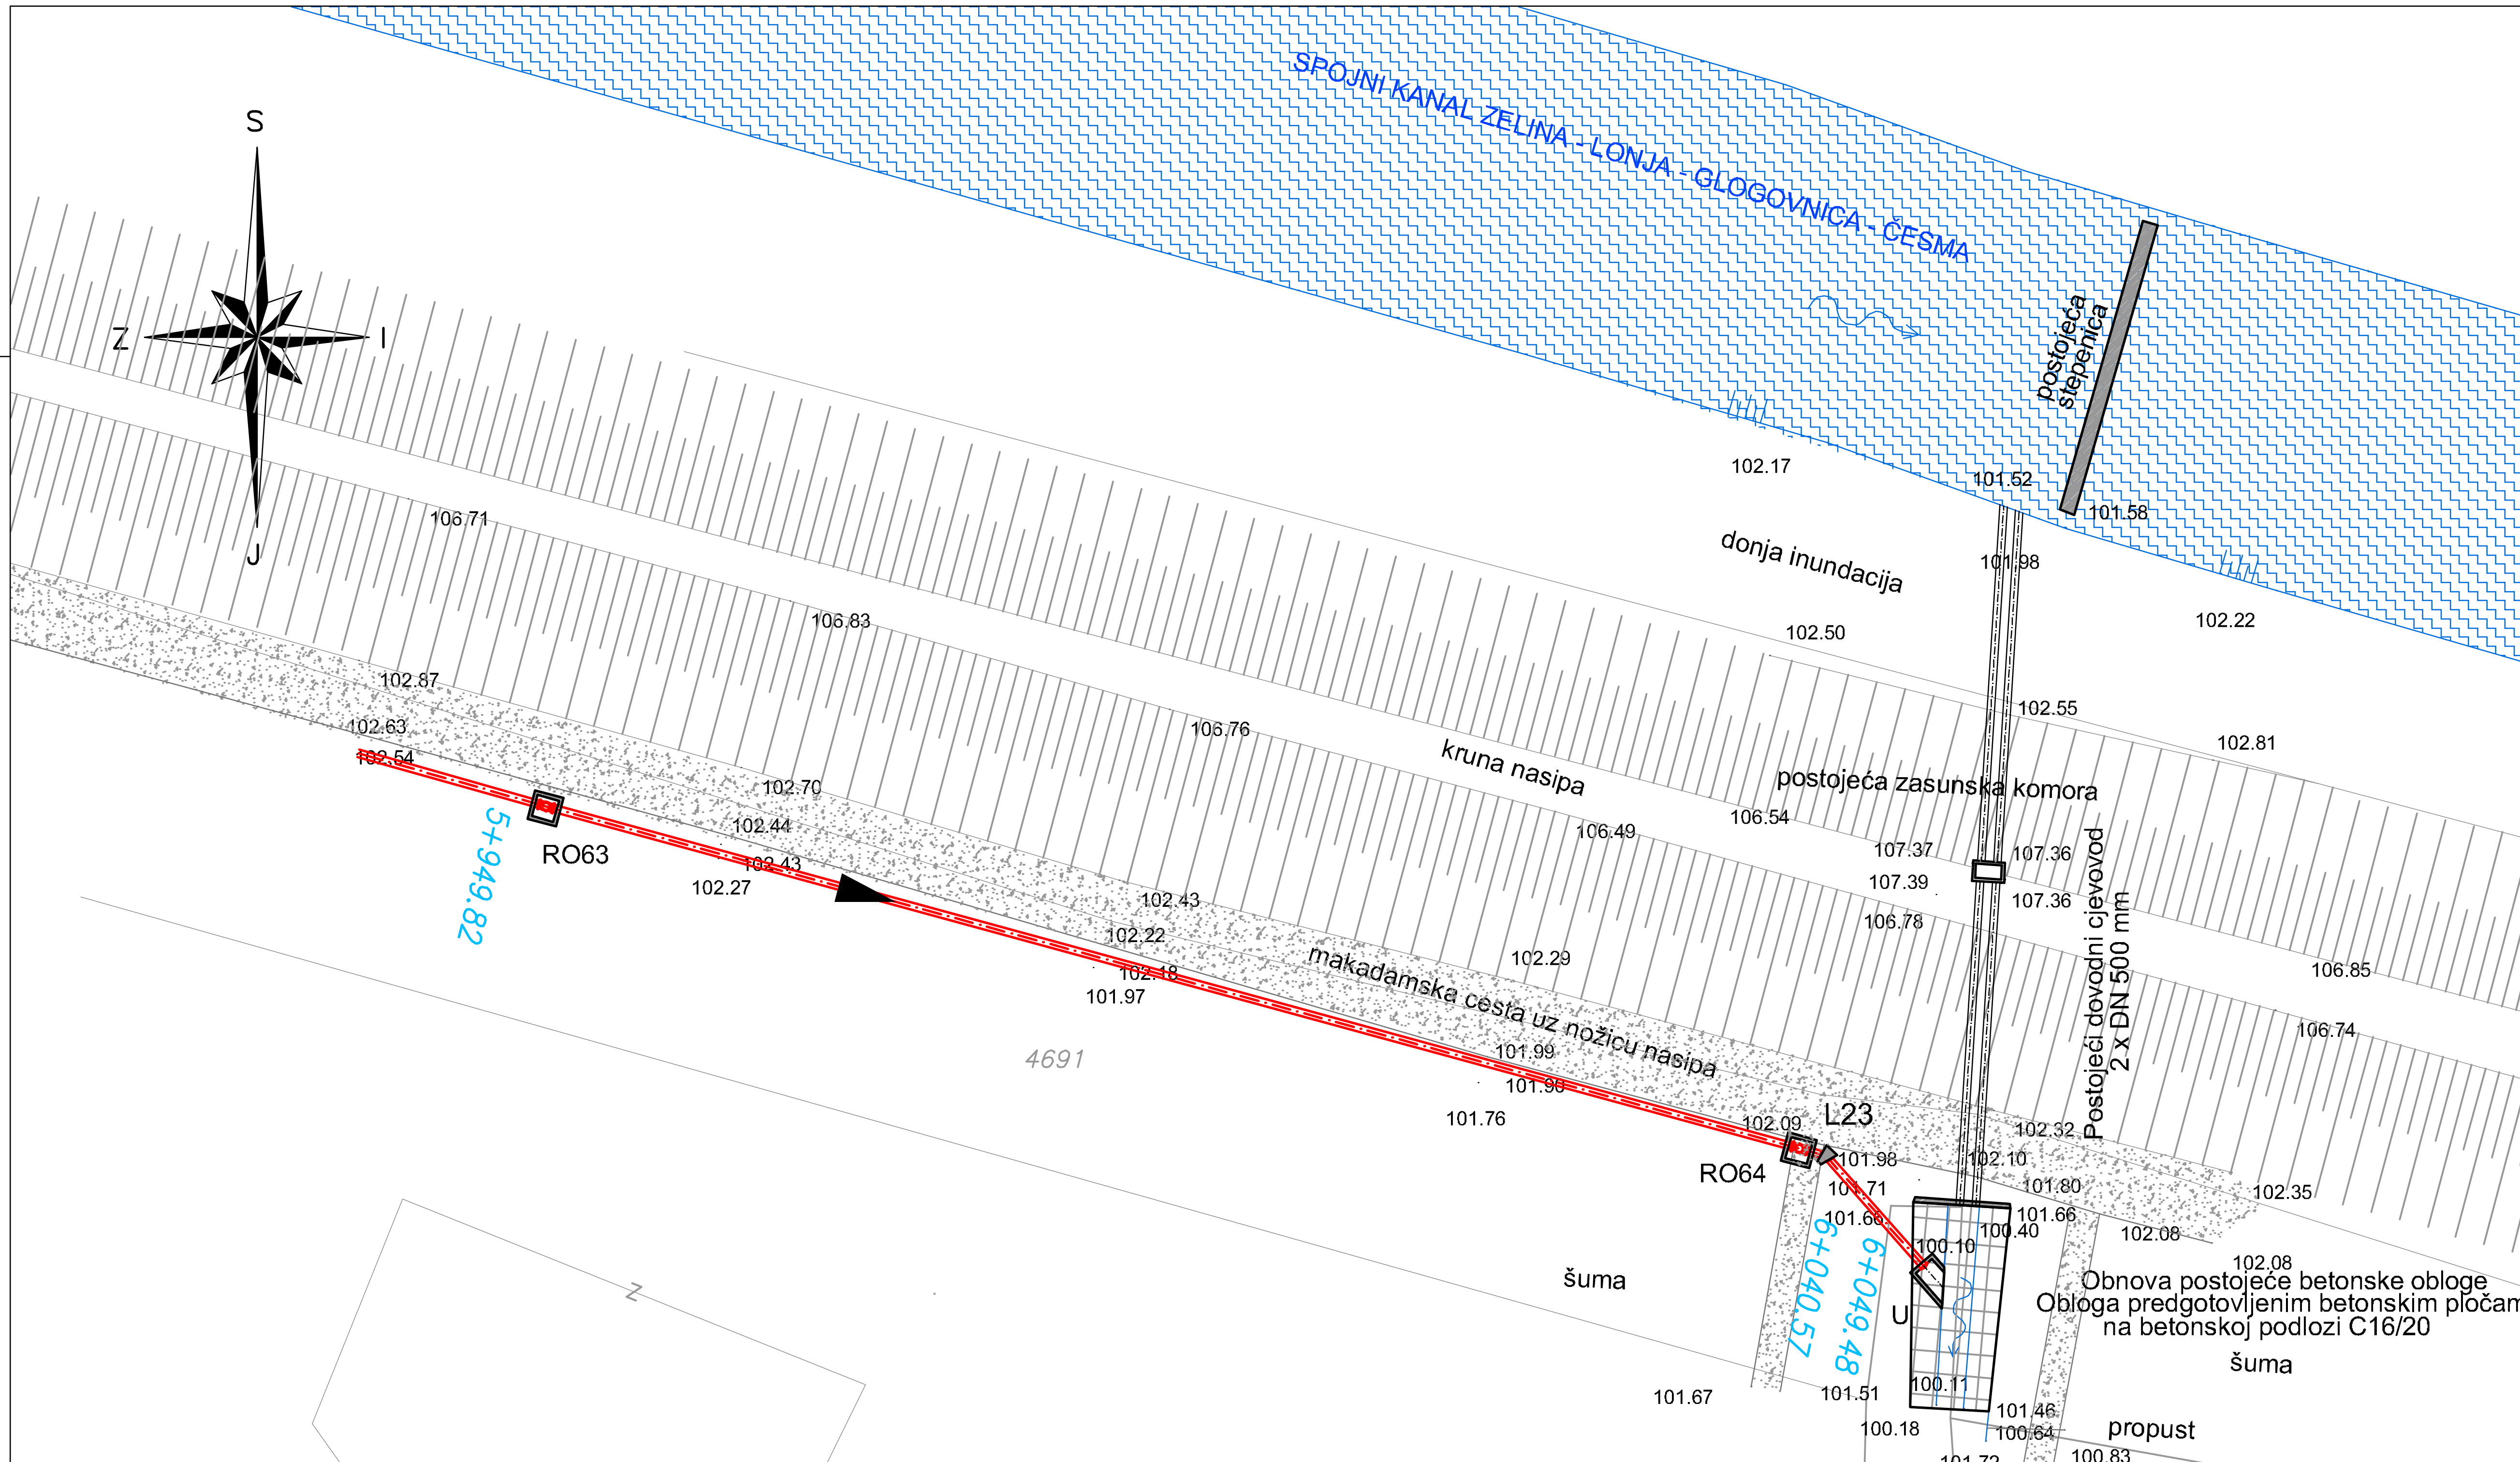


ISPUST ODVODNOG KOLEKTORA U KANAL PREMA RIJECI LONJI

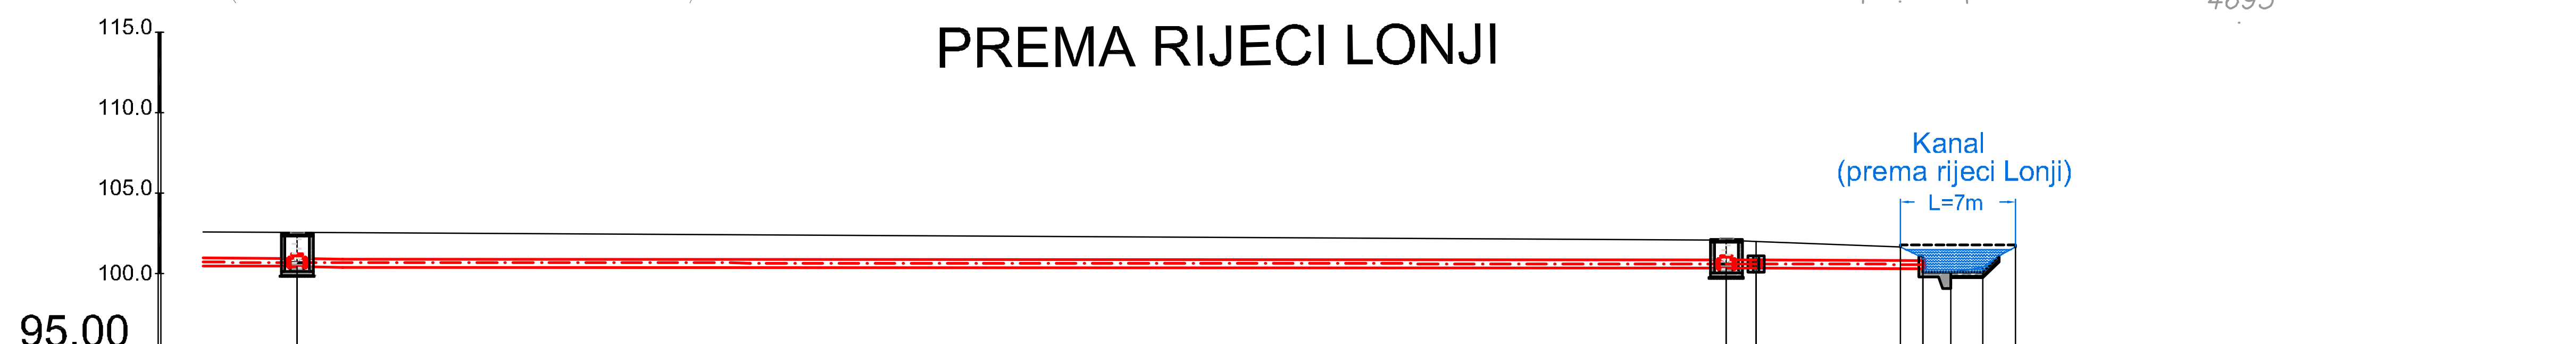

		RO63	RO64	L23	U				
Razmak	m	100	89	1	1	1	2	2	2
Promjer	mm	DN 500 mm, L = 6054 m							
Horizontalni lom	°			33°					
Vertikalni lom	°								
Pad kanala	‰	I=1‰							
Kota terena	m+NN	102.55	102.09	102.00	101.66	101.11	100.10	101.40	101.66
Dubina kanala	m	2.12	1.75	1.66	1.33	0.78			
Kota nivelete	m+NN	100.43	100.34	100.34	100.33	100.33			
Stacionaža	Km+m	5+949.86	6+038.70	6+040.55	6+049.16	6+050.66			

GRAD VRBOVEC

ODVODNI KOLEKTOR OD LOKACIJE UPOV-a VRBOVEC DO ISPUSTA U RIJEKU LONJU

GLAVNI PROJEKT

3.Promjena		
2.Promjena		
1.Promjena		

INVESTITOR: VODOOPSKRBA I ODVODNJA VRBOVEC d.o.o. Vrbovec, Kolodvorska 29	Glavni projektant: D. Strbenac, dipl.ing.građ. (HRVATSKA KOMORA INŽENJERA GRAĐEVINARSTVA, Davor Strbenac, dipl. ing. građ., Ovlašteni inženjer građevinarstva, G 1487)
ZAHVAT U PROSTORU: ODVODNI KOLEKTOR OD LOKACIJE UPOV-a VRBOVEC DO ISPUSTA U RIJEKU LONJU	Projektant: M. Novotny, mag.ing.aedif. (HRVATSKA KOMORA INŽENJERA GRAĐEVINARSTVA, Mladen Novotny, mag. ing. aedif., Ovlašteni inženjer građevinarstva, G 4910)
SADRŽAJ NACRTA: DETALJ ISPUSTA ODVODNOG KOLEKTORA U KANAL PREMA RIJECI LONJI	Projektant suradnik: A.Vacek, mag.ing.aedif.; M.Marušić,mag.ing.aedif.; A. Šćulac, ing.građ.
Odvodnja i tretman otpadnih voda + Vodoopskrba + Ceste	Broj projekta: 2784
PROJEKTANTSKI URED: Dippold & Gerold HIDROPROJEKT 91 D.o.o. za projektiranje, HR-10257 BREZOVICA (ZAGREB), Desprimska 8, tel: 01/6515-511, fax:01/6515-510, e-mail: dgh91@dgh91.hr	Razina projekta: GLAVNI PROJEKT Struka projekta: GRAĐEVINSKI PROJEKT Mjesto i datum: Zagreb srpanj, 2015. Mjerilo: 1:500 Broj priloga: 15.3